

ГРАФИЧЕСКОЕ ОПИСАНИЕ

Публичный сервитут для эксплуатации объекта "Сооружение-производственно-газовый комплекс"

(наименование объекта, местоположение границ которого описано (далее - объект))

ГРАФИЧЕСКОЕ ОПИСАНИЕ
Публичный сервитут для эксплуатации объекта "Сооружение-производственно-газовый комплекс"

(наименование объекта, местоположение границ которого описано)

№ п/п	Содержание	Номера листов
1	2	3
1	Сведения об объекте	3
2	Сведения о местоположении границ объекта	4
3	Сведения о местоположении измененных (уточненных) границ объекта	22
4	План границ	23
5	Приложение	
	<i>Кадастровая выписка о здании, сооружении, объекте незавершённого строительства №КУВИ-001/2025-13349492 от 17.01.2025</i>	—

ГРАФИЧЕСКОЕ ОПИСАНИЕ

Публичный сервитут для эксплуатации объекта "Сооружение-производственно-газовый комплекс"

(наименование объекта, местоположение границ которого описано)

Сведения об объекте

№ п/п	Характеристики объекта	Описание характеристик
1	2	3
1	Местоположение объекта	Тульская область, Плавский район, пос. Агролес
2	Площадь объекта $\pm$ величина погрешности определения площади ($P \pm \Delta P$)	21469 $\pm$ 51 кв.м
3	Иные характеристики объекта	Публичным сервитутом предусмотрена эксплуатация линейного объекта системы газоснабжения "Сооружение-производственно-газовый комплекс" в пределах границы охранной зоны линейного объекта в соответствии с гл. V. 7 Земельного кодекса Российской Федерации от 25.10.2001 №136-ФЗ (ред. от 14.02.2024). Срок публичного сервитута - 49 (сорок девять) лет. Сервитут устанавливается в пользу АО "ГАЗПРОМ ГАЗОРАСПРЕДЕЛЕНИЕ ТУЛА" (ИНН 7107029245, ОГРН 1027100507180) адрес: 300012, Тульская Область, г Тула, ул Мориса Тореза, зд. 5, адрес электронной почты: office@tulaoblgaz.ru.

ГРАФИЧЕСКОЕ ОПИСАНИЕ
Публичный сервитут для эксплуатации объекта "Сооружение-производственно-газовый комплекс"

(наименование объекта, местоположение границ которого описано)

Сведения о местоположении границ объекта

1. Система координат МСК-71.1

2. Сведения о характерных точках границ объекта

Обозначение характерных точек границ	Координаты, м		Метод определения координат характерной точки	Средняя квадратическая погрешность положения характерной точки (M _t), м	Описание обозначения точки на местности (при наличии)
	X	Y			
1	2	3	4	5	6
1	692796.81	242373.26	Аналитический метод	0.10	—
2	692798.29	242373.61	Аналитический метод	0.10	—
3	692807.70	242380.44	Аналитический метод	0.10	—
4	692829.91	242397.22	Аналитический метод	0.10	—
5	692966.11	242492.95	Аналитический метод	0.10	—
6	693229.14	242674.52	Аналитический метод	0.10	—
7	693416.23	242800.66	Аналитический метод	0.10	—
8	693631.77	242943.05	Аналитический метод	0.10	—
9	693734.18	243010.18	Аналитический метод	0.10	—
10	693901.00	243122.41	Аналитический метод	0.10	—
11	694150.19	243294.09	Аналитический метод	0.10	—
12	694256.30	243370.09	Аналитический метод	0.10	—
13	694400.62	243474.33	Аналитический метод	0.10	—
14	694461.58	243521.32	Аналитический метод	0.10	—
15	694531.66	243573.92	Аналитический метод	0.10	—
16	694676.42	243680.70	Аналитический метод	0.10	—
17	694694.67	243696.23	Аналитический метод	0.10	—
18	694696.93	243694.14	Аналитический метод	0.10	—
19	694700.60	243692.80	Аналитический метод	0.10	—
20	694704.49	243692.96	Аналитический метод	0.10	—

ГРАФИЧЕСКОЕ ОПИСАНИЕ
Публичный сервитут для эксплуатации объекта "Сооружение-производственно-газовый комплекс"

(наименование объекта, местоположение границ которого описано)

Сведения о местоположении границ объекта

1	2	3	4	5	6
21	694707.82	243694.45	Аналитический метод	0.10	—
22	694713.69	243698.50	Аналитический метод	0.10	—
23	694716.41	243701.30	Аналитический метод	0.10	—
24	694717.85	243704.93	Аналитический метод	0.10	—
25	694717.79	243708.83	Аналитический метод	0.10	—
26	694716.27	243712.37	Аналитический метод	0.10	—
27	694712.00	243718.62	Аналитический метод	0.10	—
28	694709.21	243721.35	Аналитический метод	0.10	—
29	694705.59	243722.81	Аналитический метод	0.10	—
30	694701.69	243722.77	Аналитический метод	0.10	—
31	694698.10	243721.24	Аналитический метод	0.10	—
32	694692.01	243717.07	Аналитический метод	0.10	—
33	694689.28	243714.28	Аналитический метод	0.10	—
34	694687.83	243710.66	Аналитический метод	0.10	—
35	694687.87	243706.76	Аналитический метод	0.10	—
36	694689.58	243702.93	Аналитический метод	0.10	—
37	694691.77	243699.92	Аналитический метод	0.10	—
38	694685.59	243695.01	Аналитический метод	0.10	—
39	694665.73	243717.19	Аналитический метод	0.10	—
40	694696.61	243742.72	Аналитический метод	0.10	—
41	694723.07	243702.06	Аналитический метод	0.10	—
42	694672.61	243670.44	Аналитический метод	0.10	—
43	694671.73	243669.23	Аналитический метод	0.10	—
44	694671.95	243667.72	Аналитический метод	0.10	—

ГРАФИЧЕСКОЕ ОПИСАНИЕ
Публичный сервитут для эксплуатации объекта "Сооружение-производственно-газовый комплекс"

(наименование объекта, местоположение границ которого описано)

Сведения о местоположении границ объекта

1	2	3	4	5	6
45	694692.49	243633.29	Аналитический метод	0.10	—
46	694680.70	243626.15	Аналитический метод	0.10	—
47	694682.78	243622.73	Аналитический метод	0.10	—
48	694697.36	243631.57	Аналитический метод	0.10	—
49	694698.27	243632.80	Аналитический метод	0.10	—
50	694698.04	243634.31	Аналитический метод	0.10	—
51	694696.81	243635.22	Аналитический метод	0.10	—
52	694696.06	243635.11	Аналитический метод	0.10	—
53	694695.16	243636.62	Аналитический метод	0.10	—
54	694697.97	243638.32	Аналитический метод	0.10	—
55	694695.91	243641.74	Аналитический метод	0.10	—
56	694693.11	243640.06	Аналитический метод	0.10	—
57	694676.39	243668.08	Аналитический метод	0.10	—
58	694711.80	243690.28	Аналитический метод	0.10	—
59	694731.25	243667.29	Аналитический метод	0.10	—
60	694734.39	243669.78	Аналитический метод	0.10	—
61	694715.23	243692.42	Аналитический метод	0.10	—
62	694726.92	243699.75	Аналитический метод	0.10	—
63	694727.81	243700.99	Аналитический метод	0.10	—
64	694727.55	243702.50	Аналитический метод	0.10	—
65	694699.71	243745.29	Аналитический метод	0.10	—
66	694747.27	243784.92	Аналитический метод	0.10	—
67	694755.88	243772.77	Аналитический метод	0.10	—
68	694750.87	243769.15	Аналитический метод	0.10	—

ГРАФИЧЕСКОЕ ОПИСАНИЕ
Публичный сервитут для эксплуатации объекта "Сооружение-производственно-газовый комплекс"

(наименование объекта, местоположение границ которого описано)

Сведения о местоположении границ объекта

1	2	3	4	5	6
69	694753.21	243765.91	Аналитический метод	0.10	—
70	694758.21	243769.52	Аналитический метод	0.10	—
71	694761.33	243765.18	Аналитический метод	0.10	—
72	694754.67	243760.38	Аналитический метод	0.10	—
73	694757.01	243757.14	Аналитический метод	0.10	—
74	694763.64	243761.91	Аналитический метод	0.10	—
75	694778.89	243740.09	Аналитический метод	0.10	—
76	694794.44	243720.13	Аналитический метод	0.10	—
77	694798.92	243714.39	Аналитический метод	0.10	—
78	694795.41	243711.65	Аналитический метод	0.10	—
79	694797.87	243708.49	Аналитический метод	0.10	—
80	694801.49	243711.31	Аналитический метод	0.10	—
81	694802.53	243710.73	Аналитический метод	0.10	—
82	694804.00	243711.13	Аналитический метод	0.10	—
83	694804.75	243712.47	Аналитический метод	0.10	—
84	694804.35	243713.94	Аналитический метод	0.10	—
85	694803.31	243715.27	Аналитический метод	0.10	—
86	694798.89	243720.93	Аналитический метод	0.10	—
87	694808.60	243727.74	Аналитический метод	0.10	—
88	694833.92	243745.51	Аналитический метод	0.10	—
89	694837.99	243739.70	Аналитический метод	0.10	—
90	694841.19	243742.12	Аналитический метод	0.10	—
91	694837.19	243747.82	Аналитический метод	0.10	—
92	694853.90	243759.69	Аналитический метод	0.10	—

ГРАФИЧЕСКОЕ ОПИСАНИЕ
Публичный сервитут для эксплуатации объекта "Сооружение-производственно-газовый комплекс"

(наименование объекта, местоположение границ которого описано)

Сведения о местоположении границ объекта

1	2	3	4	5	6
93	694856.78	243755.40	Аналитический метод	0.10	—
94	694860.10	243757.62	Аналитический метод	0.10	—
95	694857.19	243761.96	Аналитический метод	0.10	—
96	694892.55	243785.62	Аналитический метод	0.10	—
97	694896.84	243781.27	Аналитический метод	0.10	—
98	694899.90	243783.86	Аналитический метод	0.10	—
99	694895.69	243788.13	Аналитический метод	0.10	—
100	694896.03	243788.63	Аналитический метод	0.10	—
101	694895.74	243790.14	Аналитический метод	0.10	—
102	694894.47	243790.99	Аналитический метод	0.10	—
103	694892.96	243790.70	Аналитический метод	0.10	—
104	694891.71	243789.87	Аналитический метод	0.10	—
105	694883.40	243784.33	Аналитический метод	0.10	—
106	694864.70	243823.83	Аналитический метод	0.10	—
107	694902.77	243843.88	Аналитический метод	0.10	—
108	694903.87	243841.85	Аналитический метод	0.10	—
109	694907.36	243843.81	Аналитический метод	0.10	—
110	694906.31	243845.74	Аналитический метод	0.10	—
111	694906.95	243846.08	Аналитический метод	0.10	—
112	694907.93	243847.26	Аналитический метод	0.10	—
113	694907.79	243848.78	Аналитический метод	0.10	—
114	694906.61	243849.76	Аналитический метод	0.10	—
115	694905.09	243849.62	Аналитический метод	0.10	—
116	694861.14	243826.48	Аналитический метод	0.10	—

ГРАФИЧЕСКОЕ ОПИСАНИЕ
Публичный сервитут для эксплуатации объекта "Сооружение-производственно-газовый комплекс"

(наименование объекта, местоположение границ которого описано)

Сведения о местоположении границ объекта

1	2	3	4	5	6
117	694860.19	243825.38	Аналитический метод	0.10	—
118	694860.26	243823.85	Аналитический метод	0.10	—
119	694880.03	243782.08	Аналитический метод	0.10	—
120	694853.31	243764.17	Аналитический метод	0.10	—
121	694833.26	243749.93	Аналитический метод	0.10	—
122	694807.92	243732.15	Аналитический метод	0.10	—
123	694788.95	243758.55	Аналитический метод	0.10	—
124	694797.94	243765.07	Аналитический метод	0.10	—
125	694795.60	243768.31	Аналитический метод	0.10	—
126	694786.60	243761.79	Аналитический метод	0.10	—
127	694780.55	243770.14	Аналитический метод	0.10	—
128	694790.05	243777.03	Аналитический метод	0.10	—
129	694787.71	243780.27	Аналитический метод	0.10	—
130	694778.21	243773.38	Аналитический метод	0.10	—
131	694760.60	243797.83	Аналитический метод	0.10	—
132	694770.36	243804.88	Аналитический метод	0.10	—
133	694768.02	243808.12	Аналитический метод	0.10	—
134	694758.26	243801.08	Аналитический метод	0.10	—
135	694744.94	243819.63	Аналитический метод	0.10	—
136	694726.61	243846.15	Аналитический метод	0.10	—
137	694715.52	243861.35	Аналитический метод	0.10	—
138	694724.87	243868.16	Аналитический метод	0.10	—
139	694722.51	243871.40	Аналитический метод	0.10	—
140	694713.19	243864.60	Аналитический метод	0.10	—

ГРАФИЧЕСКОЕ ОПИСАНИЕ
Публичный сервитут для эксплуатации объекта "Сооружение-производственно-газовый комплекс"

(наименование объекта, местоположение границ которого описано)

Сведения о местоположении границ объекта

1	2	3	4	5	6
141	694688.93	243899.00	Аналитический метод	0.10	—
142	694698.04	243905.73	Аналитический метод	0.10	—
143	694695.66	243908.95	Аналитический метод	0.10	—
144	694686.62	243902.27	Аналитический метод	0.10	—
145	694672.05	243922.91	Аналитический метод	0.10	—
146	694680.98	243929.23	Аналитический метод	0.10	—
147	694678.68	243932.49	Аналитический метод	0.10	—
148	694669.76	243926.19	Аналитический метод	0.10	—
149	694657.64	243943.89	Аналитический метод	0.10	—
150	694667.50	243950.94	Аналитический метод	0.10	—
151	694665.18	243954.20	Аналитический метод	0.10	—
152	694655.35	243947.17	Аналитический метод	0.10	—
153	694641.14	243967.10	Аналитический метод	0.10	—
154	694649.54	243972.98	Аналитический метод	0.10	—
155	694647.24	243976.26	Аналитический метод	0.10	—
156	694638.83	243970.36	Аналитический метод	0.10	—
157	694601.43	244023.54	Аналитический метод	0.10	—
158	694609.70	244029.07	Аналитический метод	0.10	—
159	694607.48	244032.39	Аналитический метод	0.10	—
160	694599.13	244026.81	Аналитический метод	0.10	—
161	694594.79	244032.98	Аналитический метод	0.10	—
162	694593.49	244033.80	Аналитический метод	0.10	—
163	694592.00	244033.47	Аналитический метод	0.10	—
164	694591.18	244032.17	Аналитический метод	0.10	—

ГРАФИЧЕСКОЕ ОПИСАНИЕ
Публичный сервитут для эксплуатации объекта "Сооружение-производственно-газовый комплекс"

(наименование объекта, местоположение границ которого описано)

Сведения о местоположении границ объекта

1	2	3	4	5	6
165	694591.51	244030.68	Аналитический метод	0.10	—
166	694636.70	243966.43	Аналитический метод	0.10	—
167	694653.24	243943.23	Аналитический метод	0.10	—
168	694667.61	243922.26	Аналитический метод	0.10	—
169	694684.54	243898.30	Аналитический метод	0.10	—
170	694711.10	243860.64	Аналитический метод	0.10	—
171	694723.34	243843.85	Аналитический метод	0.10	—
172	694741.66	243817.34	Аналитический метод	0.10	—
173	694756.19	243797.11	Аналитический метод	0.10	—
174	694776.14	243769.41	Аналитический метод	0.10	—
175	694784.54	243757.83	Аналитический метод	0.10	—
176	694804.65	243729.86	Аналитический метод	0.10	—
177	694796.43	243724.09	Аналитический метод	0.10	—
178	694782.14	243742.42	Аналитический метод	0.10	—
179	694765.76	243765.87	Аналитический метод	0.10	—
180	694760.29	243773.47	Аналитический метод	0.10	—
181	694749.28	243789.00	Аналитический метод	0.10	—
182	694739.61	243802.21	Аналитический метод	0.10	—
183	694711.36	243842.04	Аналитический метод	0.10	—
184	694694.47	243866.02	Аналитический метод	0.10	—
185	694671.85	243898.15	Аналитический метод	0.10	—
186	694658.01	243918.56	Аналитический метод	0.10	—
187	694647.79	243932.64	Аналитический метод	0.10	—
188	694633.29	243952.63	Аналитический метод	0.10	—

ГРАФИЧЕСКОЕ ОПИСАНИЕ
Публичный сервитут для эксплуатации объекта "Сооружение-производственно-газовый комплекс"

(наименование объекта, местоположение границ которого описано)

Сведения о местоположении границ объекта

1	2	3	4	5	6
189	694625.58	243963.89	Аналитический метод	0.10	—
190	694610.36	243983.76	Аналитический метод	0.10	—
191	694596.83	244004.24	Аналитический метод	0.10	—
192	694587.86	244018.16	Аналитический метод	0.10	—
193	694573.36	244039.24	Аналитический метод	0.10	—
194	694560.49	244057.41	Аналитический метод	0.10	—
195	694546.96	244078.25	Аналитический метод	0.10	—
196	694556.04	244084.33	Аналитический метод	0.10	—
197	694556.90	244085.62	Аналитический метод	0.10	—
198	694556.58	244087.12	Аналитический метод	0.10	—
199	694554.60	244090.01	Аналитический метод	0.10	—
200	694543.79	244106.40	Аналитический метод	0.10	—
201	694540.06	244111.81	Аналитический метод	0.10	—
202	694546.71	244116.41	Аналитический метод	0.10	—
203	694544.43	244119.70	Аналитический метод	0.10	—
204	694537.79	244115.10	Аналитический метод	0.10	—
205	694519.11	244142.19	Аналитический метод	0.10	—
206	694524.98	244145.79	Аналитический метод	0.10	—
207	694522.89	244149.20	Аналитический метод	0.10	—
208	694516.88	244145.51	Аналитический метод	0.10	—
209	694497.44	244175.07	Аналитический метод	0.10	—
210	694503.05	244178.56	Аналитический метод	0.10	—
211	694500.93	244181.96	Аналитический метод	0.10	—
212	694495.27	244178.43	Аналитический метод	0.10	—

ГРАФИЧЕСКОЕ ОПИСАНИЕ
Публичный сервитут для эксплуатации объекта "Сооружение-производственно-газовый комплекс"

(наименование объекта, местоположение границ которого описано)

Сведения о местоположении границ объекта

1	2	3	4	5	6
213	694471.09	244216.85	Аналитический метод	0.10	—
214	694476.11	244220.04	Аналитический метод	0.10	—
215	694473.97	244223.42	Аналитический метод	0.10	—
216	694468.96	244220.23	Аналитический метод	0.10	—
217	694461.02	244232.73	Аналитический метод	0.10	—
218	694466.44	244236.18	Аналитический метод	0.10	—
219	694464.30	244239.56	Аналитический метод	0.10	—
220	694458.88	244236.11	Аналитический метод	0.10	—
221	694447.32	244254.31	Аналитический метод	0.10	—
222	694437.71	244269.05	Аналитический метод	0.10	—
223	694442.61	244272.23	Аналитический метод	0.10	—
224	694440.43	244275.59	Аналитический метод	0.10	—
225	694435.52	244272.40	Аналитический метод	0.10	—
226	694417.67	244299.81	Аналитический метод	0.10	—
227	694423.00	244303.29	Аналитический метод	0.10	—
228	694420.82	244306.64	Аналитический метод	0.10	—
229	694415.40	244303.11	Аналитический метод	0.10	—
230	694403.93	244318.92	Аналитический метод	0.10	—
231	694391.58	244335.16	Аналитический метод	0.10	—
232	694398.38	244340.32	Аналитический метод	0.10	—
233	694395.96	244343.50	Аналитический метод	0.10	—
234	694389.15	244338.33	Аналитический метод	0.10	—
235	694359.85	244376.19	Аналитический метод	0.10	—
236	694350.04	244390.23	Аналитический метод	0.10	—

ГРАФИЧЕСКОЕ ОПИСАНИЕ
Публичный сервитут для эксплуатации объекта "Сооружение-производственно-газовый комплекс"

(наименование объекта, местоположение границ которого описано)

Сведения о местоположении границ объекта

1	2	3	4	5	6
237	694361.24	244398.19	Аналитический метод	0.10	—
238	694358.92	244401.45	Аналитический метод	0.10	—
239	694347.75	244393.51	Аналитический метод	0.10	—
240	694344.56	244398.09	Аналитический метод	0.10	—
241	694343.27	244398.91	Аналитический метод	0.10	—
242	694341.77	244398.58	Аналитический метод	0.10	—
243	694340.95	244397.29	Аналитический метод	0.10	—
244	694341.28	244395.80	Аналитический метод	0.10	—
245	694356.60	244373.86	Аналитический метод	0.10	—
246	694387.19	244334.32	Аналитический метод	0.10	—
247	694400.70	244316.56	Аналитический метод	0.10	—
248	694413.25	244299.26	Аналитический метод	0.10	—
249	694433.26	244268.54	Аналитический метод	0.10	—
250	694443.95	244252.16	Аналитический метод	0.10	—
251	694456.57	244232.28	Аналитический метод	0.10	—
252	694466.65	244216.40	Аналитический метод	0.10	—
253	694492.95	244174.62	Аналитический метод	0.10	—
254	694514.60	244141.69	Аналитический метод	0.10	—
255	694535.63	244111.19	Аналитический метод	0.10	—
256	694540.46	244104.18	Аналитический метод	0.10	—
257	694551.27	244087.79	Аналитический метод	0.10	—
258	694552.14	244086.53	Аналитический метод	0.10	—
259	694544.78	244081.60	Аналитический метод	0.10	—
260	694541.19	244087.08	Аналитический метод	0.10	—

ГРАФИЧЕСКОЕ ОПИСАНИЕ
Публичный сервитут для эксплуатации объекта "Сооружение-производственно-газовый комплекс"

(наименование объекта, местоположение границ которого описано)

Сведения о местоположении границ объекта

1	2	3	4	5	6
261	694528.54	244106.40	Аналитический метод	0.10	—
262	694516.99	244123.51	Аналитический метод	0.10	—
263	694491.54	244163.89	Аналитический метод	0.10	—
264	694468.35	244200.91	Аналитический метод	0.10	—
265	694452.71	244222.87	Аналитический метод	0.10	—
266	694441.49	244241.78	Аналитический метод	0.10	—
267	694424.90	244273.50	Аналитический метод	0.10	—
268	694399.77	244309.43	Аналитический метод	0.10	—
269	694387.50	244327.69	Аналитический метод	0.10	—
270	694373.49	244347.01	Аналитический метод	0.10	—
271	694359.68	244364.85	Аналитический метод	0.10	—
272	694345.43	244385.33	Аналитический метод	0.10	—
273	694334.49	244402.77	Аналитический метод	0.10	—
274	694330.77	244408.70	Аналитический метод	0.10	—
275	694329.53	244409.59	Аналитический метод	0.10	—
276	694328.02	244409.33	Аналитический метод	0.10	—
277	694327.13	244408.09	Аналитический метод	0.10	—
278	694327.39	244406.58	Аналитический метод	0.10	—
279	694330.04	244402.35	Аналитический метод	0.10	—
280	694327.93	244401.03	Аналитический метод	0.10	—
281	694330.05	244397.63	Аналитический метод	0.10	—
282	694332.17	244398.96	Аналитический метод	0.10	—
283	694342.07	244383.17	Аналитический метод	0.10	—
284	694355.34	244364.09	Аналитический метод	0.10	—

ГРАФИЧЕСКОЕ ОПИСАНИЕ
Публичный сервитут для эксплуатации объекта "Сооружение-производственно-газовый комплекс"

(наименование объекта, местоположение границ которого описано)

Сведения о местоположении границ объекта

1	2	3	4	5	6
285	694352.06	244361.54	Аналитический метод	0.10	—
286	694354.50	244358.38	Аналитический метод	0.10	—
287	694357.71	244360.86	Аналитический метод	0.10	—
288	694370.27	244344.64	Аналитический метод	0.10	—
289	694383.02	244327.05	Аналитический метод	0.10	—
290	694377.21	244322.99	Аналитический метод	0.10	—
291	694379.49	244319.71	Аналитический метод	0.10	—
292	694385.31	244323.77	Аналитический метод	0.10	—
293	694396.46	244307.18	Аналитический метод	0.10	—
294	694421.55	244271.31	Аналитический метод	0.10	—
295	694431.47	244252.32	Аналитический метод	0.10	—
296	694424.45	244248.65	Аналитический метод	0.10	—
297	694426.31	244245.11	Аналитический метод	0.10	—
298	694433.32	244248.77	Аналитический метод	0.10	—
299	694437.97	244239.88	Аналитический метод	0.10	—
300	694448.40	244222.29	Аналитический метод	0.10	—
301	694443.88	244218.84	Аналитический метод	0.10	—
302	694446.30	244215.66	Аналитический метод	0.10	—
303	694450.60	244218.94	Аналитический метод	0.10	—
304	694463.89	244200.29	Аналитический метод	0.10	—
305	694450.23	244190.24	Аналитический метод	0.10	—
306	694452.61	244187.02	Аналитический метод	0.10	—
307	694466.11	244196.96	Аналитический метод	0.10	—
308	694487.09	244163.46	Аналитический метод	0.10	—

ГРАФИЧЕСКОЕ ОПИСАНИЕ
Публичный сервитут для эксплуатации объекта "Сооружение-производственно-газовый комплекс"

(наименование объекта, местоположение границ которого описано)

Сведения о местоположении границ объекта

1	2	3	4	5	6
309	694481.61	244160.03	Аналитический метод	0.10	—
310	694483.73	244156.64	Аналитический метод	0.10	—
311	694489.22	244160.08	Аналитический метод	0.10	—
312	694513.62	244121.35	Аналитический метод	0.10	—
313	694524.08	244105.86	Аналитический метод	0.10	—
314	694518.40	244102.13	Аналитический метод	0.10	—
315	694520.60	244098.79	Аналитический метод	0.10	—
316	694526.29	244102.53	Аналитический метод	0.10	—
317	694536.75	244086.57	Аналитический метод	0.10	—
318	694531.33	244083.01	Аналитический метод	0.10	—
319	694533.53	244079.67	Аналитический метод	0.10	—
320	694538.94	244083.22	Аналитический метод	0.10	—
321	694557.15	244055.20	Аналитический метод	0.10	—
322	694568.92	244038.59	Аналитический метод	0.10	—
323	694562.29	244033.89	Аналитический метод	0.10	—
324	694564.61	244030.63	Аналитический метод	0.10	—
325	694571.21	244035.31	Аналитический метод	0.10	—
326	694583.55	244017.37	Аналитический метод	0.10	—
327	694563.97	243999.13	Аналитический метод	0.10	—
328	694532.70	243970.56	Аналитический метод	0.10	—
329	694521.07	243936.13	Аналитический метод	0.10	—
330	694514.37	243915.00	Аналитический метод	0.10	—
331	694525.63	243898.75	Аналитический метод	0.10	—
332	694553.11	243857.82	Аналитический метод	0.10	—

ГРАФИЧЕСКОЕ ОПИСАНИЕ
Публичный сервитут для эксплуатации объекта "Сооружение-производственно-газовый комплекс"

(наименование объекта, местоположение границ которого описано)

Сведения о местоположении границ объекта

1	2	3	4	5	6
333	694586.09	243811.74	Аналитический метод	0.10	—
334	694598.18	243792.96	Аналитический метод	0.10	—
335	694620.03	243762.24	Аналитический метод	0.10	—
336	694644.75	243734.61	Аналитический метод	0.10	—
337	694661.36	243716.07	Аналитический метод	0.10	—
338	694683.18	243691.70	Аналитический метод	0.10	—
339	694673.99	243683.88	Аналитический метод	0.10	—
340	694529.28	243577.13	Аналитический метод	0.10	—
341	694459.17	243524.51	Аналитический метод	0.10	—
342	694398.25	243477.55	Аналитический метод	0.10	—
343	694253.97	243373.34	Аналитический метод	0.10	—
344	694147.91	243297.38	Аналитический метод	0.10	—
345	693898.75	243125.72	Аналитический метод	0.10	—
346	693731.97	243013.52	Аналитический метод	0.10	—
347	693629.57	242946.39	Аналитический метод	0.10	—
348	693414.02	242803.99	Аналитический метод	0.10	—
349	693226.89	242677.83	Аналитический метод	0.10	—
350	692963.83	242496.24	Аналитический метод	0.10	—
351	692827.58	242400.48	Аналитический метод	0.10	—
352	692805.34	242383.67	Аналитический метод	0.10	—
353	692795.94	242376.85	Аналитический метод	0.10	—
354	692795.14	242375.54	Аналитический метод	0.10	—
355	692795.50	242374.06	Аналитический метод	0.10	—
1	692796.81	242373.26	Аналитический метод	0.10	—

ГРАФИЧЕСКОЕ ОПИСАНИЕ
Публичный сервитут для эксплуатации объекта "Сооружение-производственно-газовый комплекс"

(наименование объекта, местоположение границ которого описано)

Сведения о местоположении границ объекта

1	2	3	4	5	6
356	694744.93	243788.17	Аналитический метод	0.10	—
357	694737.57	243798.23	Аналитический метод	0.10	—
358	694731.20	243793.45	Аналитический метод	0.10	—
359	694728.80	243796.65	Аналитический метод	0.10	—
360	694735.23	243801.47	Аналитический метод	0.10	—
361	694709.24	243838.12	Аналитический метод	0.10	—
362	694702.55	243833.49	Аналитический метод	0.10	—
363	694700.27	243836.79	Аналитический метод	0.10	—
364	694706.93	243841.39	Аналитический метод	0.10	—
365	694692.36	243862.08	Аналитический метод	0.10	—
366	694685.72	243857.41	Аналитический метод	0.10	—
367	694683.42	243860.69	Аналитический метод	0.10	—
368	694690.05	243865.35	Аналитический метод	0.10	—
369	694669.70	243894.25	Аналитический метод	0.10	—
370	694662.77	243889.55	Аналитический метод	0.10	—
371	694660.53	243892.87	Аналитический метод	0.10	—
372	694667.42	243897.54	Аналитический метод	0.10	—
373	694654.71	243916.29	Аналитический метод	0.10	—
374	694645.73	243928.68	Аналитический метод	0.10	—
375	694639.15	243923.91	Аналитический метод	0.10	—
376	694636.81	243927.15	Аналитический метод	0.10	—
377	694643.38	243931.91	Аналитический метод	0.10	—
378	694630.01	243950.35	Аналитический метод	0.10	—
379	694623.39	243960.00	Аналитический метод	0.10	—

ГРАФИЧЕСКОЕ ОПИСАНИЕ
Публичный сервитут для эксплуатации объекта "Сооружение-производственно-газовый комплекс"

(наименование объекта, местоположение границ которого описано)

Сведения о местоположении границ объекта

1	2	3	4	5	6
380	694617.26	243955.93	Аналитический метод	0.10	—
381	694615.04	243959.27	Аналитический метод	0.10	—
382	694621.04	243963.24	Аналитический метод	0.10	—
383	694607.06	243981.50	Аналитический метод	0.10	—
384	694593.48	244002.07	Аналитический метод	0.10	—
385	694585.79	244013.99	Аналитический метод	0.10	—
386	694566.68	243996.18	Аналитический метод	0.10	—
387	694536.15	243968.26	Аналитический метод	0.10	—
388	694524.87	243934.87	Аналитический метод	0.10	—
389	694518.76	243915.63	Аналитический метод	0.10	—
390	694527.78	243902.66	Аналитический метод	0.10	—
391	694531.53	243905.27	Аналитический метод	0.10	—
392	694533.81	243901.99	Аналитический метод	0.10	—
393	694530.04	243899.36	Аналитический метод	0.10	—
394	694555.29	243861.75	Аналитический метод	0.10	—
395	694561.71	243866.29	Аналитический метод	0.10	—
396	694564.03	243863.03	Аналитический метод	0.10	—
397	694557.57	243858.46	Аналитический метод	0.10	—
398	694589.43	243813.94	Аналитический метод	0.10	—
399	694600.40	243796.89	Аналитический метод	0.10	—
400	694603.97	243799.46	Аналитический метод	0.10	—
401	694606.31	243796.22	Аналитический метод	0.10	—
402	694602.64	243793.58	Аналитический метод	0.10	—
403	694623.22	243764.65	Аналитический метод	0.10	—

ГРАФИЧЕСКОЕ ОПИСАНИЕ**Публичный сервитут для эксплуатации объекта "Сооружение-производственно-газовый комплекс"**

(наименование объекта, местоположение границ которого описано)

Сведения о местоположении границ объекта

1	2	3	4	5	6
404	694646.41	243738.75	Аналитический метод	0.10	—
405	694652.54	243744.12	Аналитический метод	0.10	—
406	694655.18	243741.12	Аналитический метод	0.10	—
407	694649.08	243735.77	Аналитический метод	0.10	—
408	694663.06	243720.17	Аналитический метод	0.10	—
409	694695.78	243747.23	Аналитический метод	0.10	—
356	694744.93	243788.17	Аналитический метод	0.10	—

3. Сведения о характерных точках части (частей) границы объекта

Обозначение характерных точек части границы	Координаты, м		Метод определения координат характерной точки	Средняя квадратическая погрешность положения характерной точки (M_t), м	Описание обозначения точки на местности (при наличии)
	X	Y			
1	2	3	4	5	6
Часть № —					
—	—	—	—	—	—

ГРАФИЧЕСКОЕ ОПИСАНИЕ

Публичный сервитут для эксплуатации объекта "Сооружение-производственно-газовый комплекс"

(наименование объекта, местоположение границ которого описано)

Сведения о местоположении измененных (уточненных) границ объекта

1. Система координат —

2. Сведения о характерных точках границ объекта

Обозначение характерных точек границ	Существующие координаты, м		Измененные (уточненные) координаты, м		Метод определения координат характерной точки	Средняя квадратическая погрешность положения характерной точки (M_t), м	Описание обозначения точки на местности (при наличии)
	X	Y	X	Y			
1	2	3	4	5	6	7	8
—	—	—	—	—	—	—	—

3. Сведения о характерных точках части (частей) границы объекта


Часть № —

Обозначение характерных точек границ	Существующие координаты, м		Измененные (уточненные) координаты, м		Метод определения координат характерной точки	Средняя квадратическая погрешность положения характерной точки (M_t), м	Описание обозначения точки на местности (при наличии)
	X	Y	X	Y			
1	2	3	4	5	6	7	8
—	—	—	—	—	—	—	—

ГРАФИЧЕСКОЕ ОПИСАНИЕ
Публичный сервитут для эксплуатации объекта "Сооружение-производственно-газовый комплекс"
(наименование объекта, местоположение границ которого описано)

План границ объекта

Основной лист

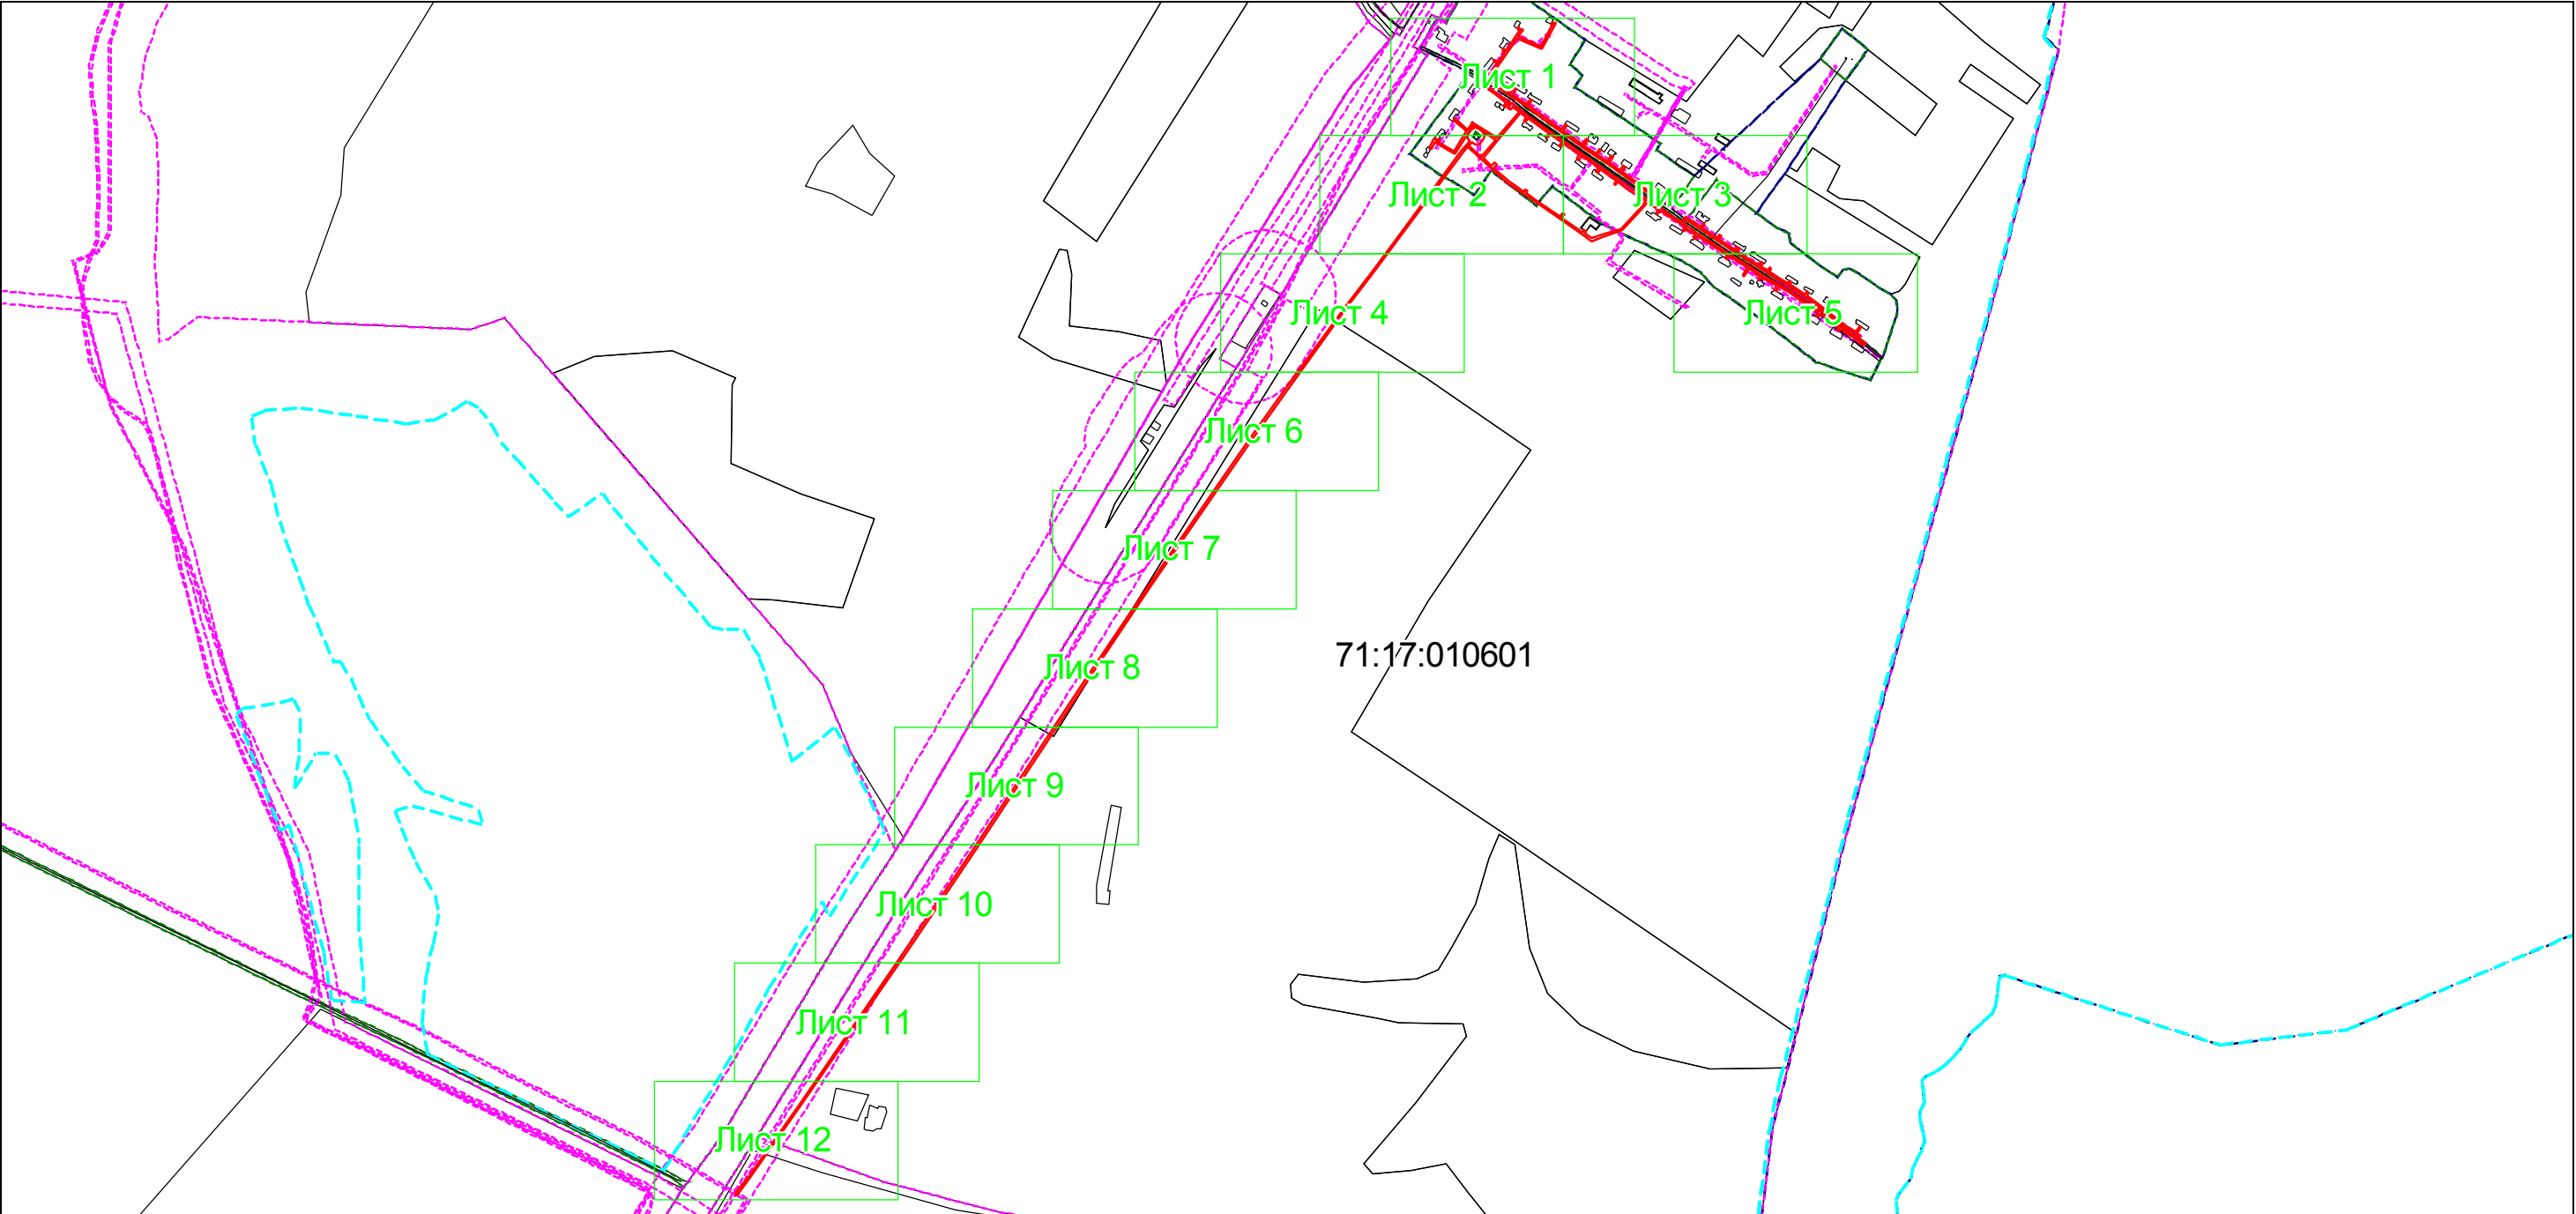

Масштаб 1: 12000

Используемые условные знаки и обозначения:

-  – область выносного листа,
- 23** – номер выносного листа.

Остальные используемые условные знаки и обозначения: приведены на отдельной странице в конце раздела.

Подпись Аверьянов А. Е. Дата 23 января 2025 г.


Место для оттиска печати (при наличии) лица, составившего описание местоположения границ объекта



ГРАФИЧЕСКОЕ ОПИСАНИЕ
Публичный сервитут для эксплуатации объекта "Сооружение-производственно-газовый комплекс"
(наименование объекта, местоположение границ которого описано)

План границ объекта

Выносной лист №1

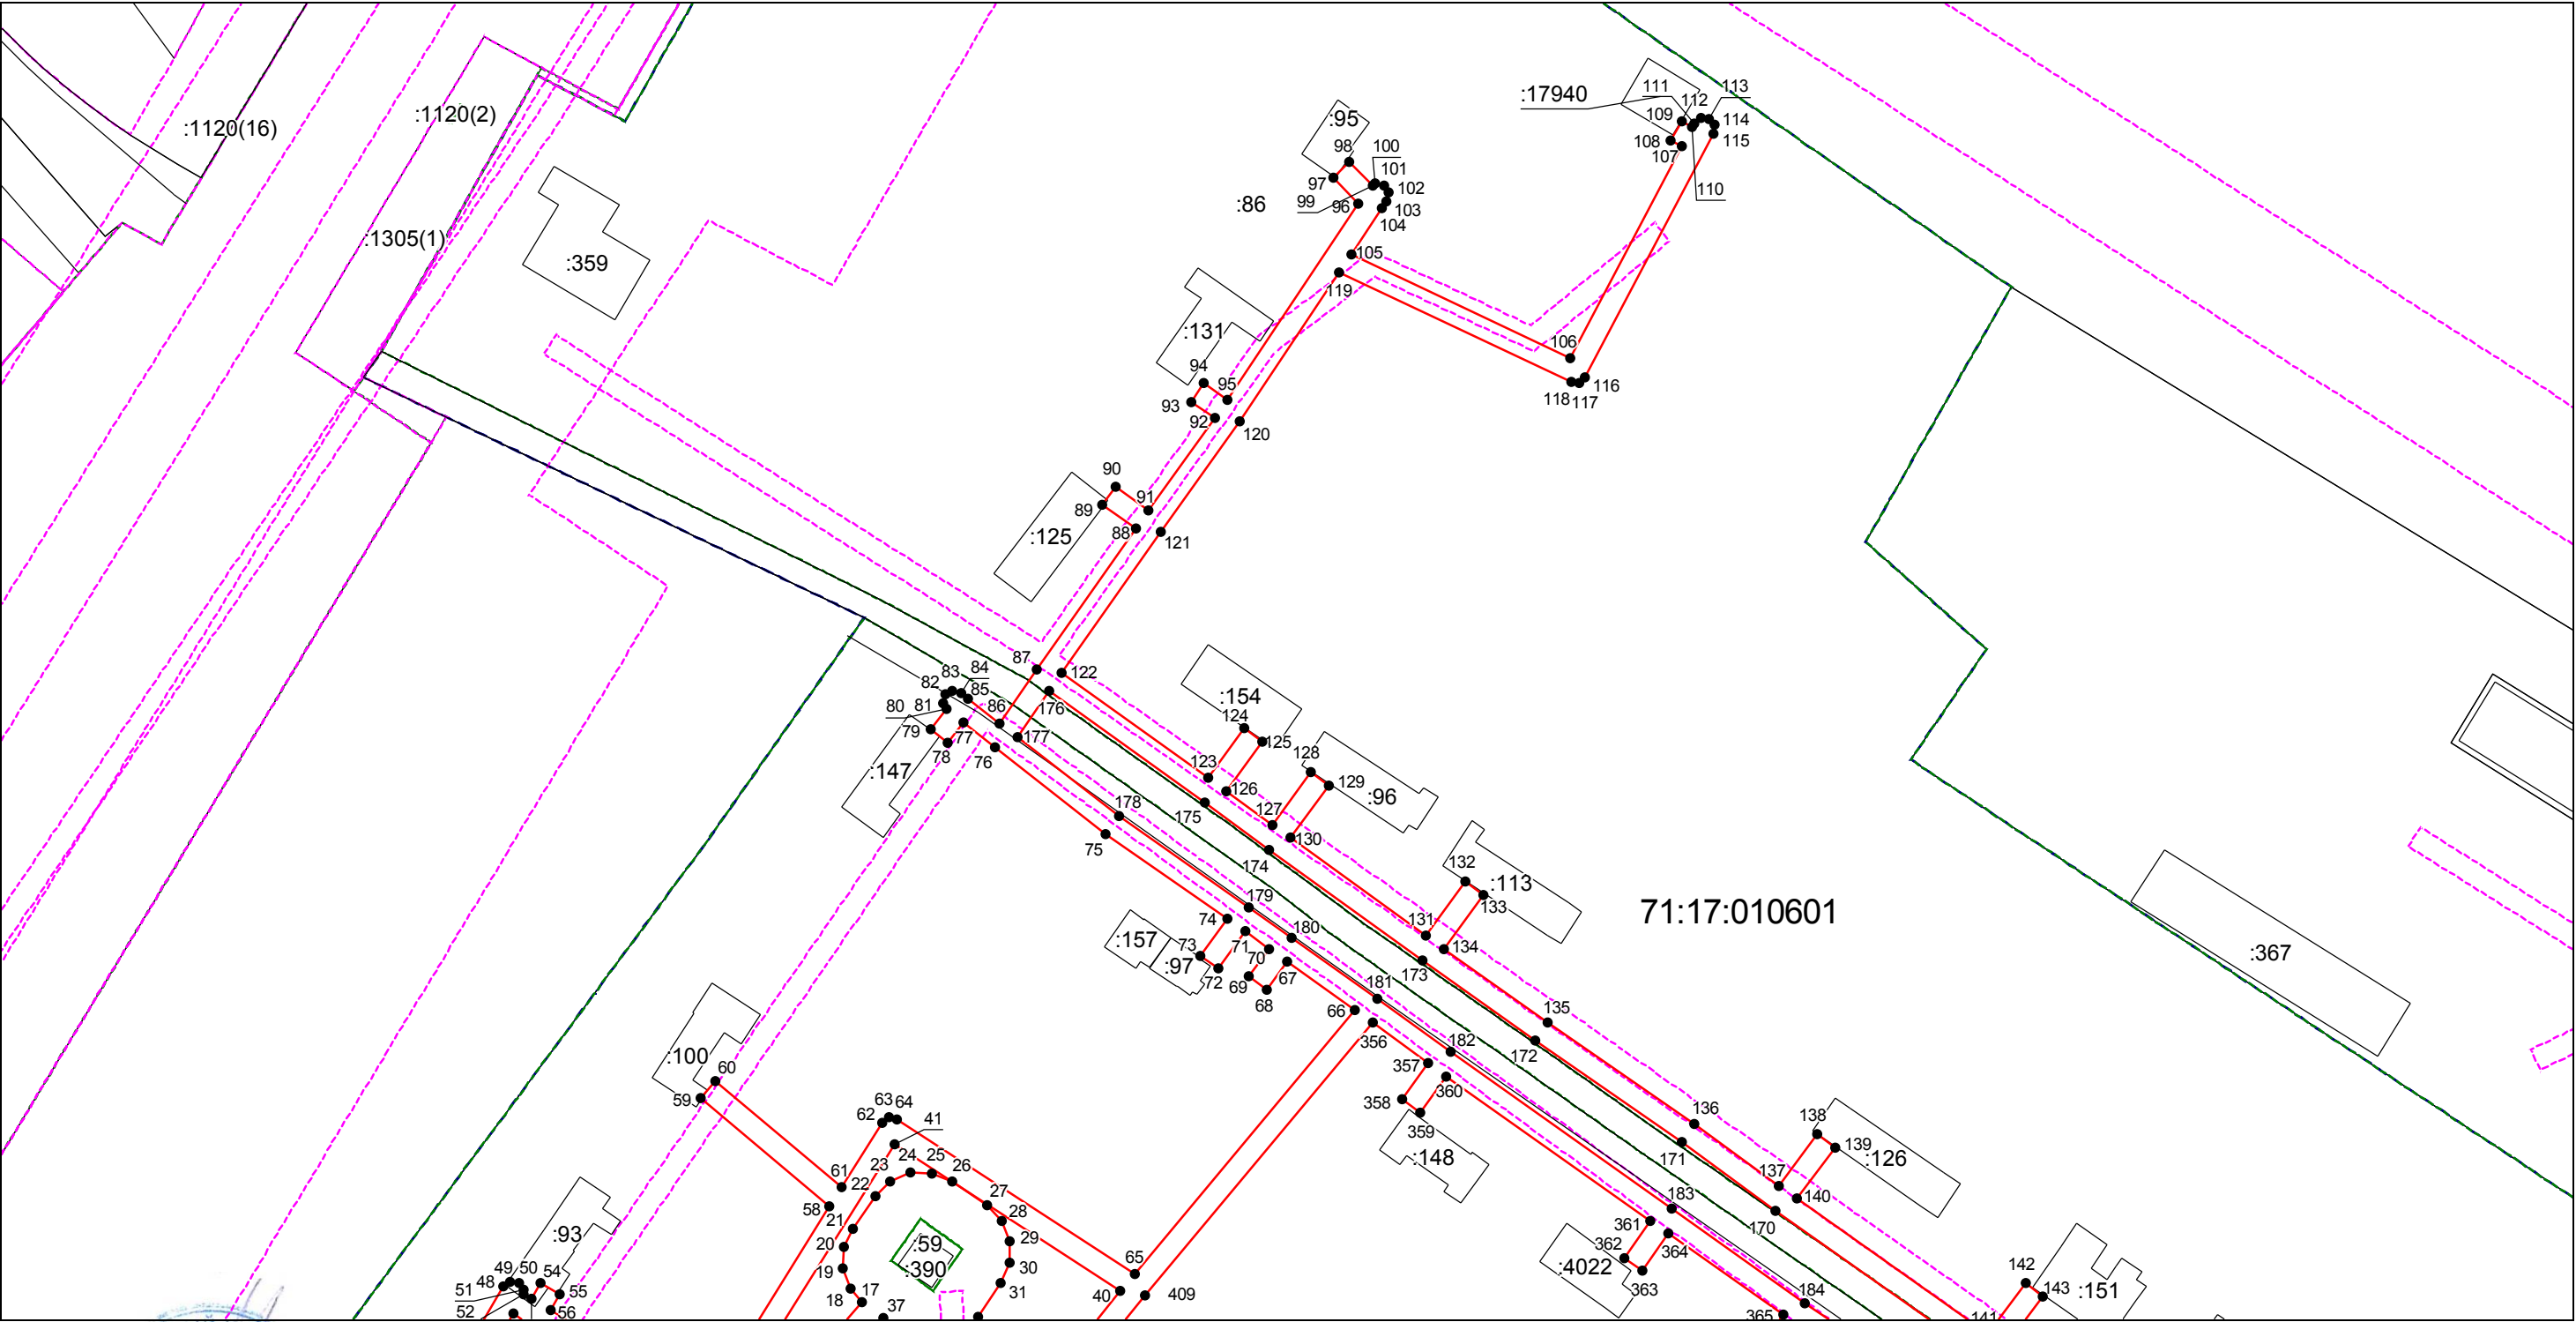

Используемые условные знаки и обозначения: приведены на отдельной странице в конце раздела.
Подпись _____ Аверьянов А. Е. Дата 23 января 2025 г.

Место для оттиска печати (при наличии) лица, составившего описание местоположения границ объекта




ГРАФИЧЕСКОЕ ОПИСАНИЕ

Публичный сервитут для эксплуатации объекта "Сооружение-производственно-газовый комплекс"
(наименование объекта, местоположение границ которого описано)

План границ объекта

Выносной лист №2

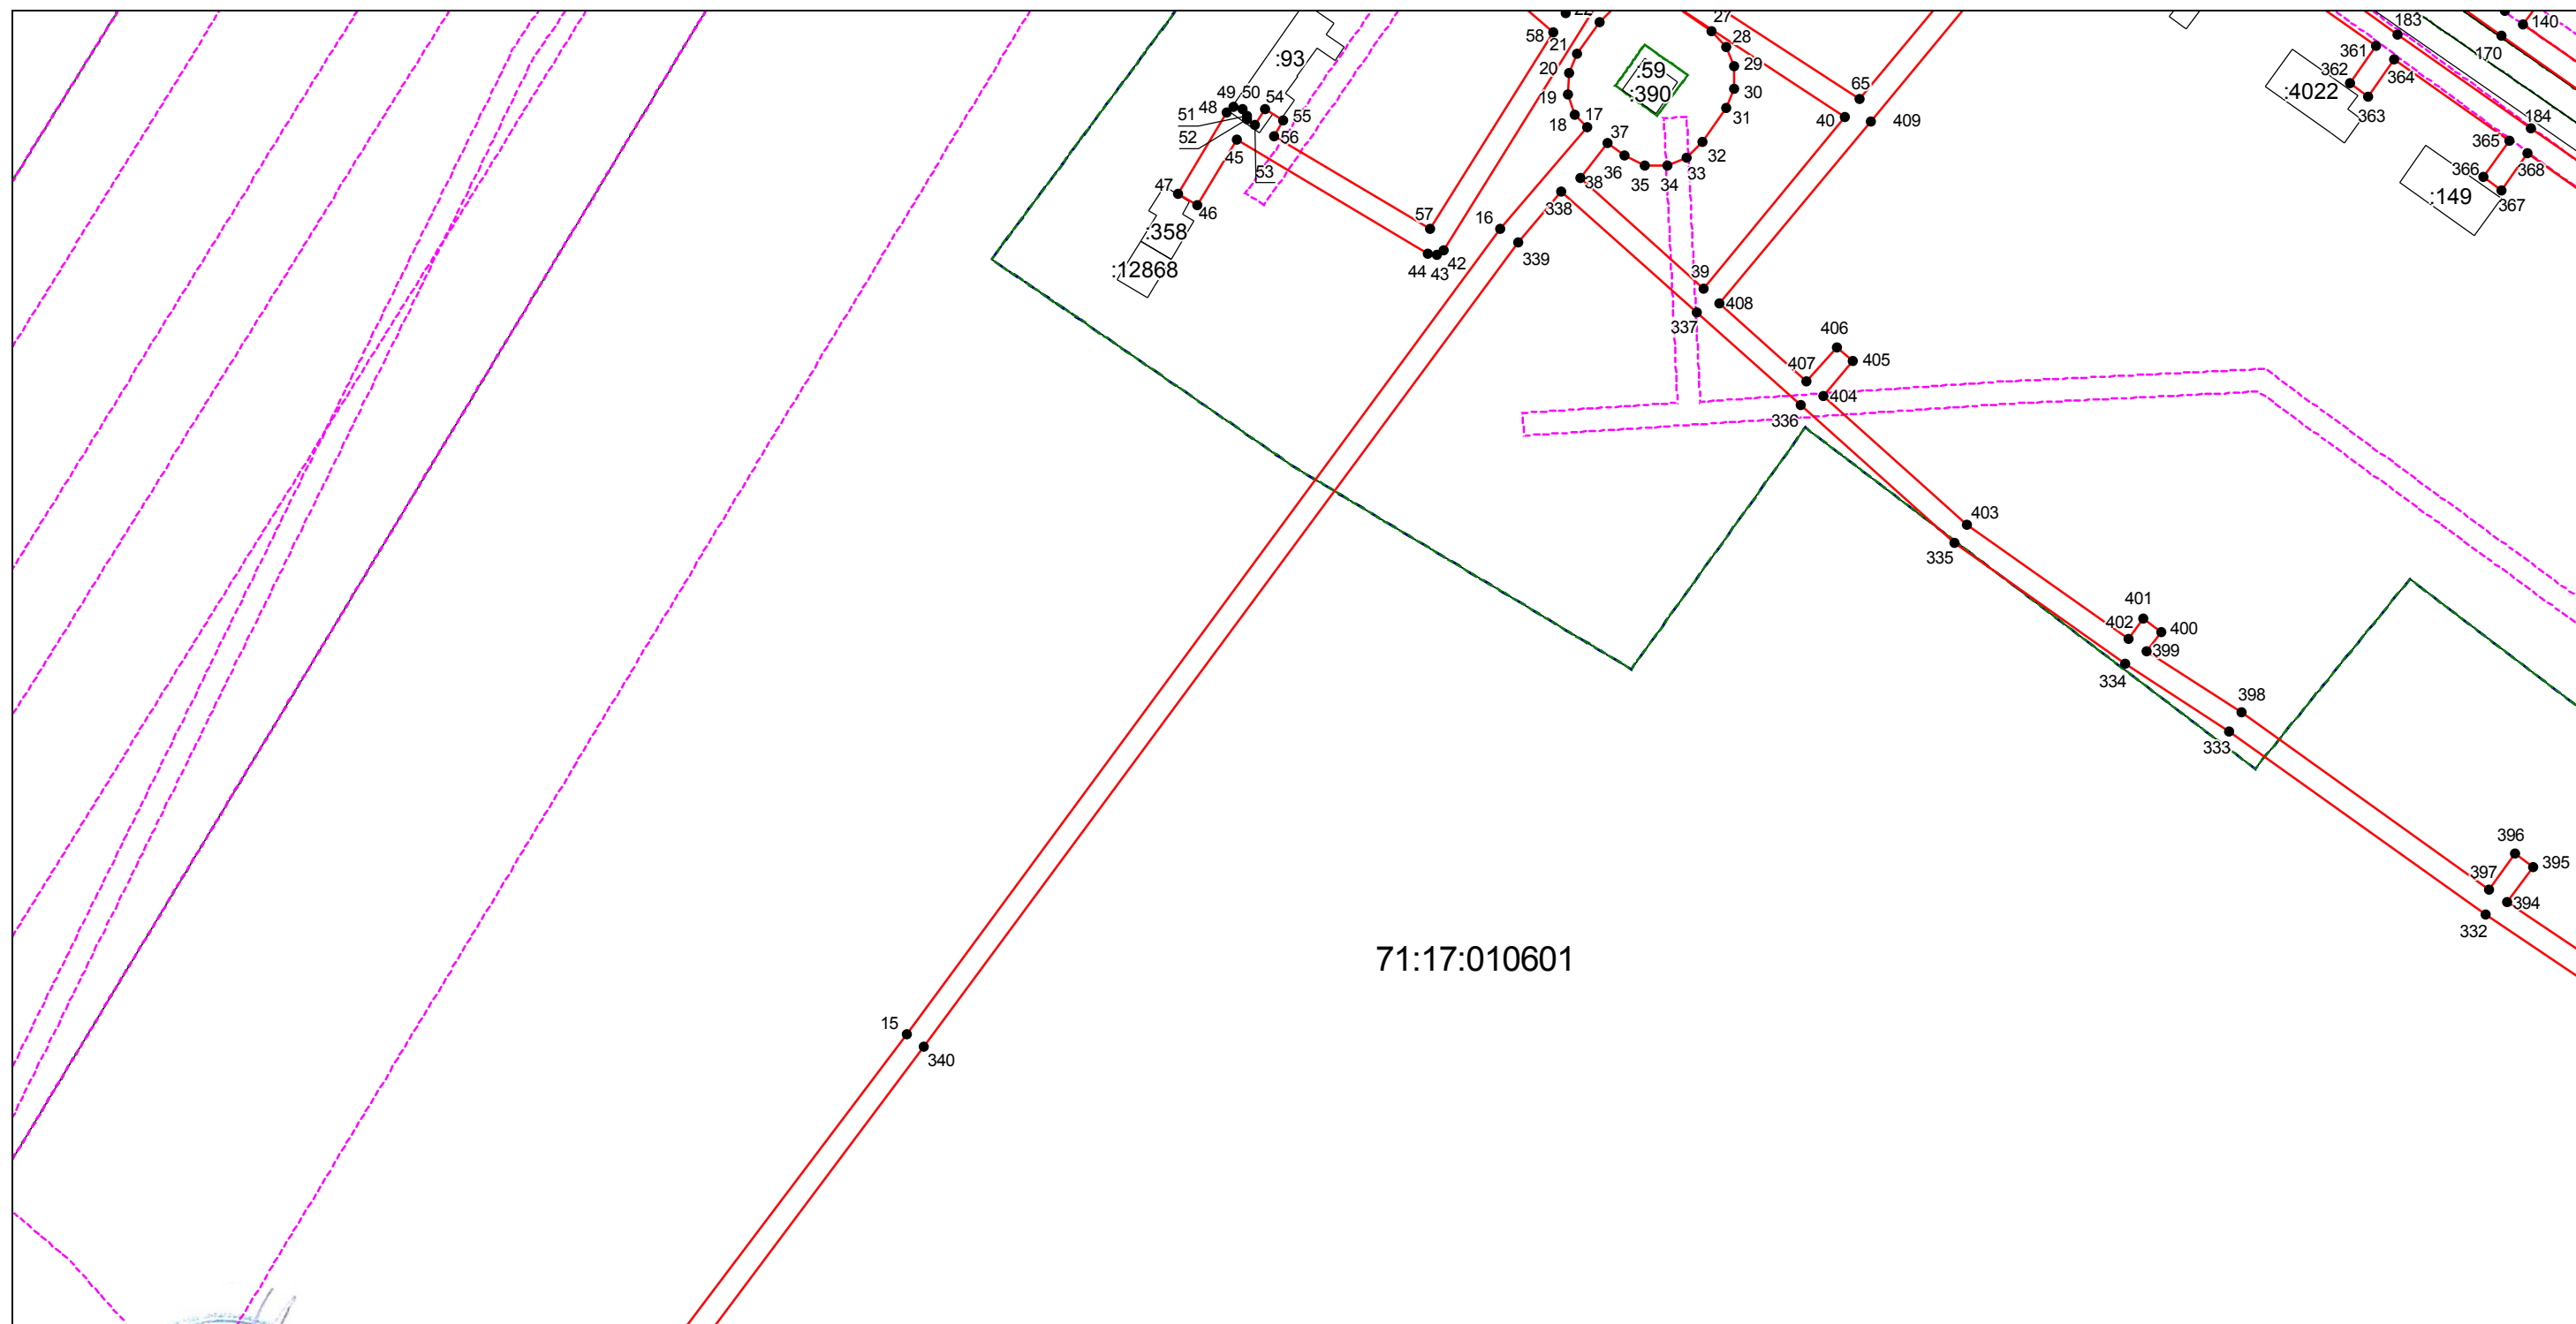

71:17:010601

Масштаб 1:1200

Используемые условные знаки и обозначения: приведены на отдельной странице в конце раздела.

Подпись Аверьянов А. Е. Дата 23 января 2025 г.


Место для оттиска печати (при наличии) лица, составившего описание местоположения границ объекта



ГРАФИЧЕСКОЕ ОПИСАНИЕ
Публичный сервитут для эксплуатации объекта "Сооружение-производственно-газовый комплекс"
(наименование объекта, местоположение границ которого описано)

План границ объекта

Выносной лист №3

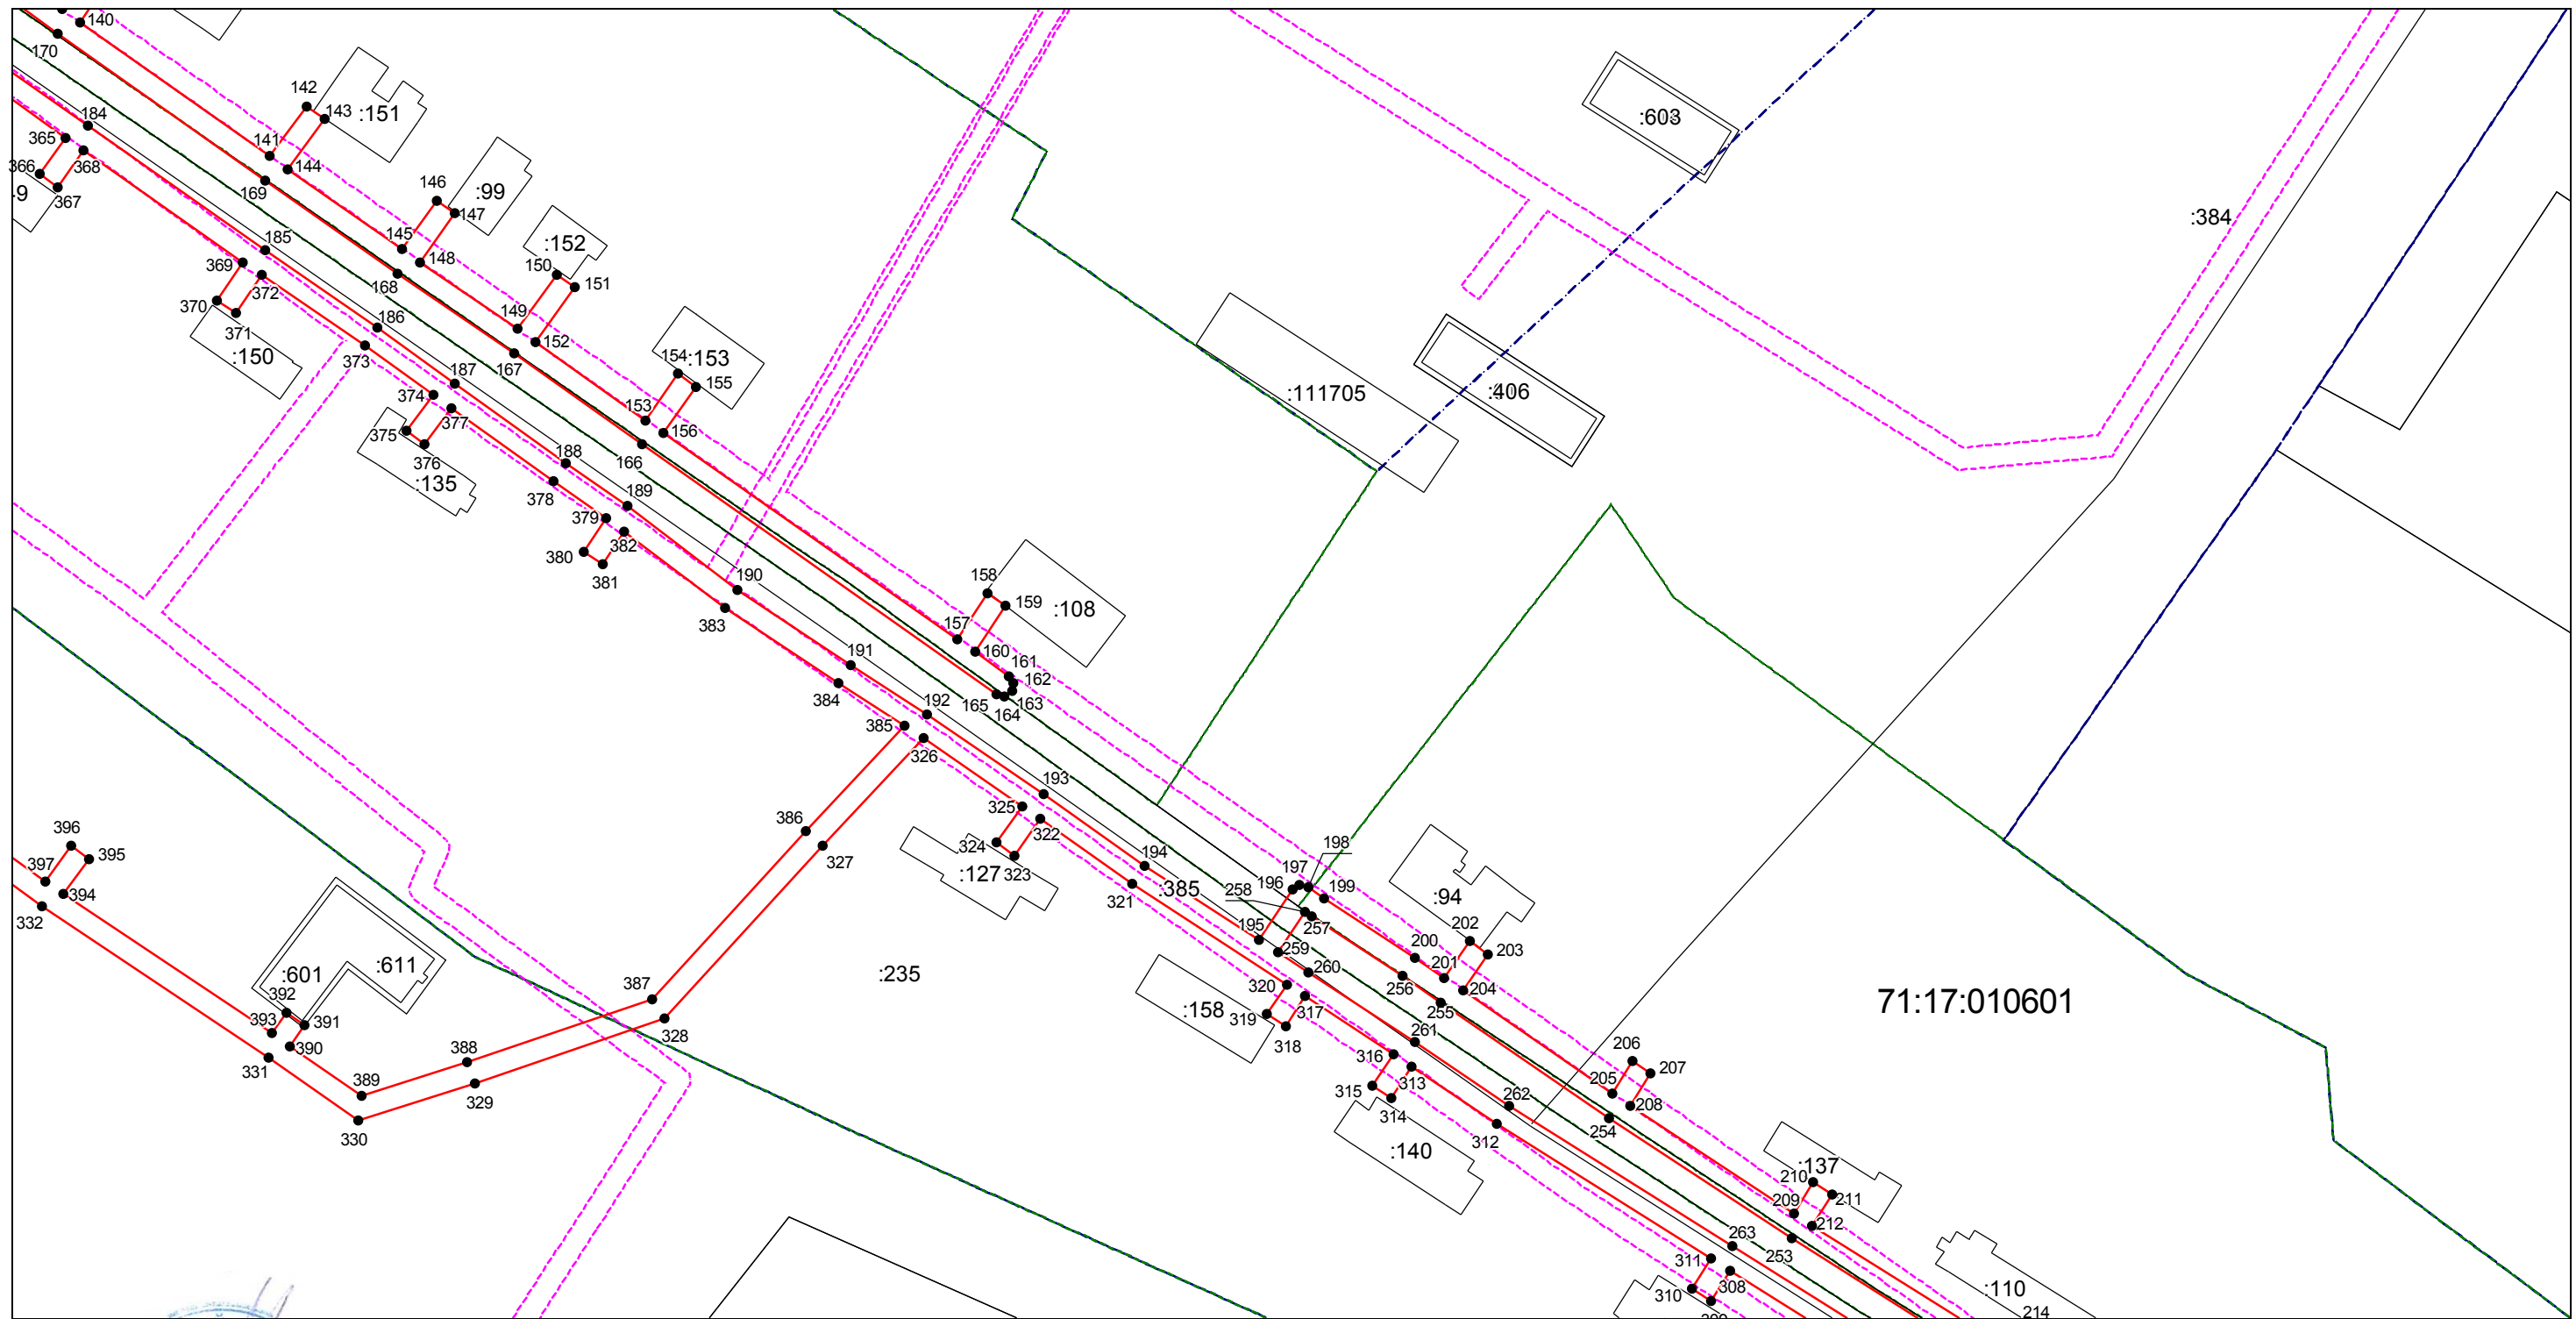

Масштаб 1:1200

Используемые условные знаки и обозначения: приведены на отдельной странице в конце раздела.


Подпись _____ Аверьянов А. Е. Дата 23 января 2025 г.

Место для оттиска печати (при наличии) лица, составившего описание местоположения границ объекта

ГРАФИЧЕСКОЕ ОПИСАНИЕ
Публичный сервитут для эксплуатации объекта "Сооружение-производственно-газовый комплекс"
(наименование объекта, местоположение границ которого описано)

План границ объекта

Выносной лист №4

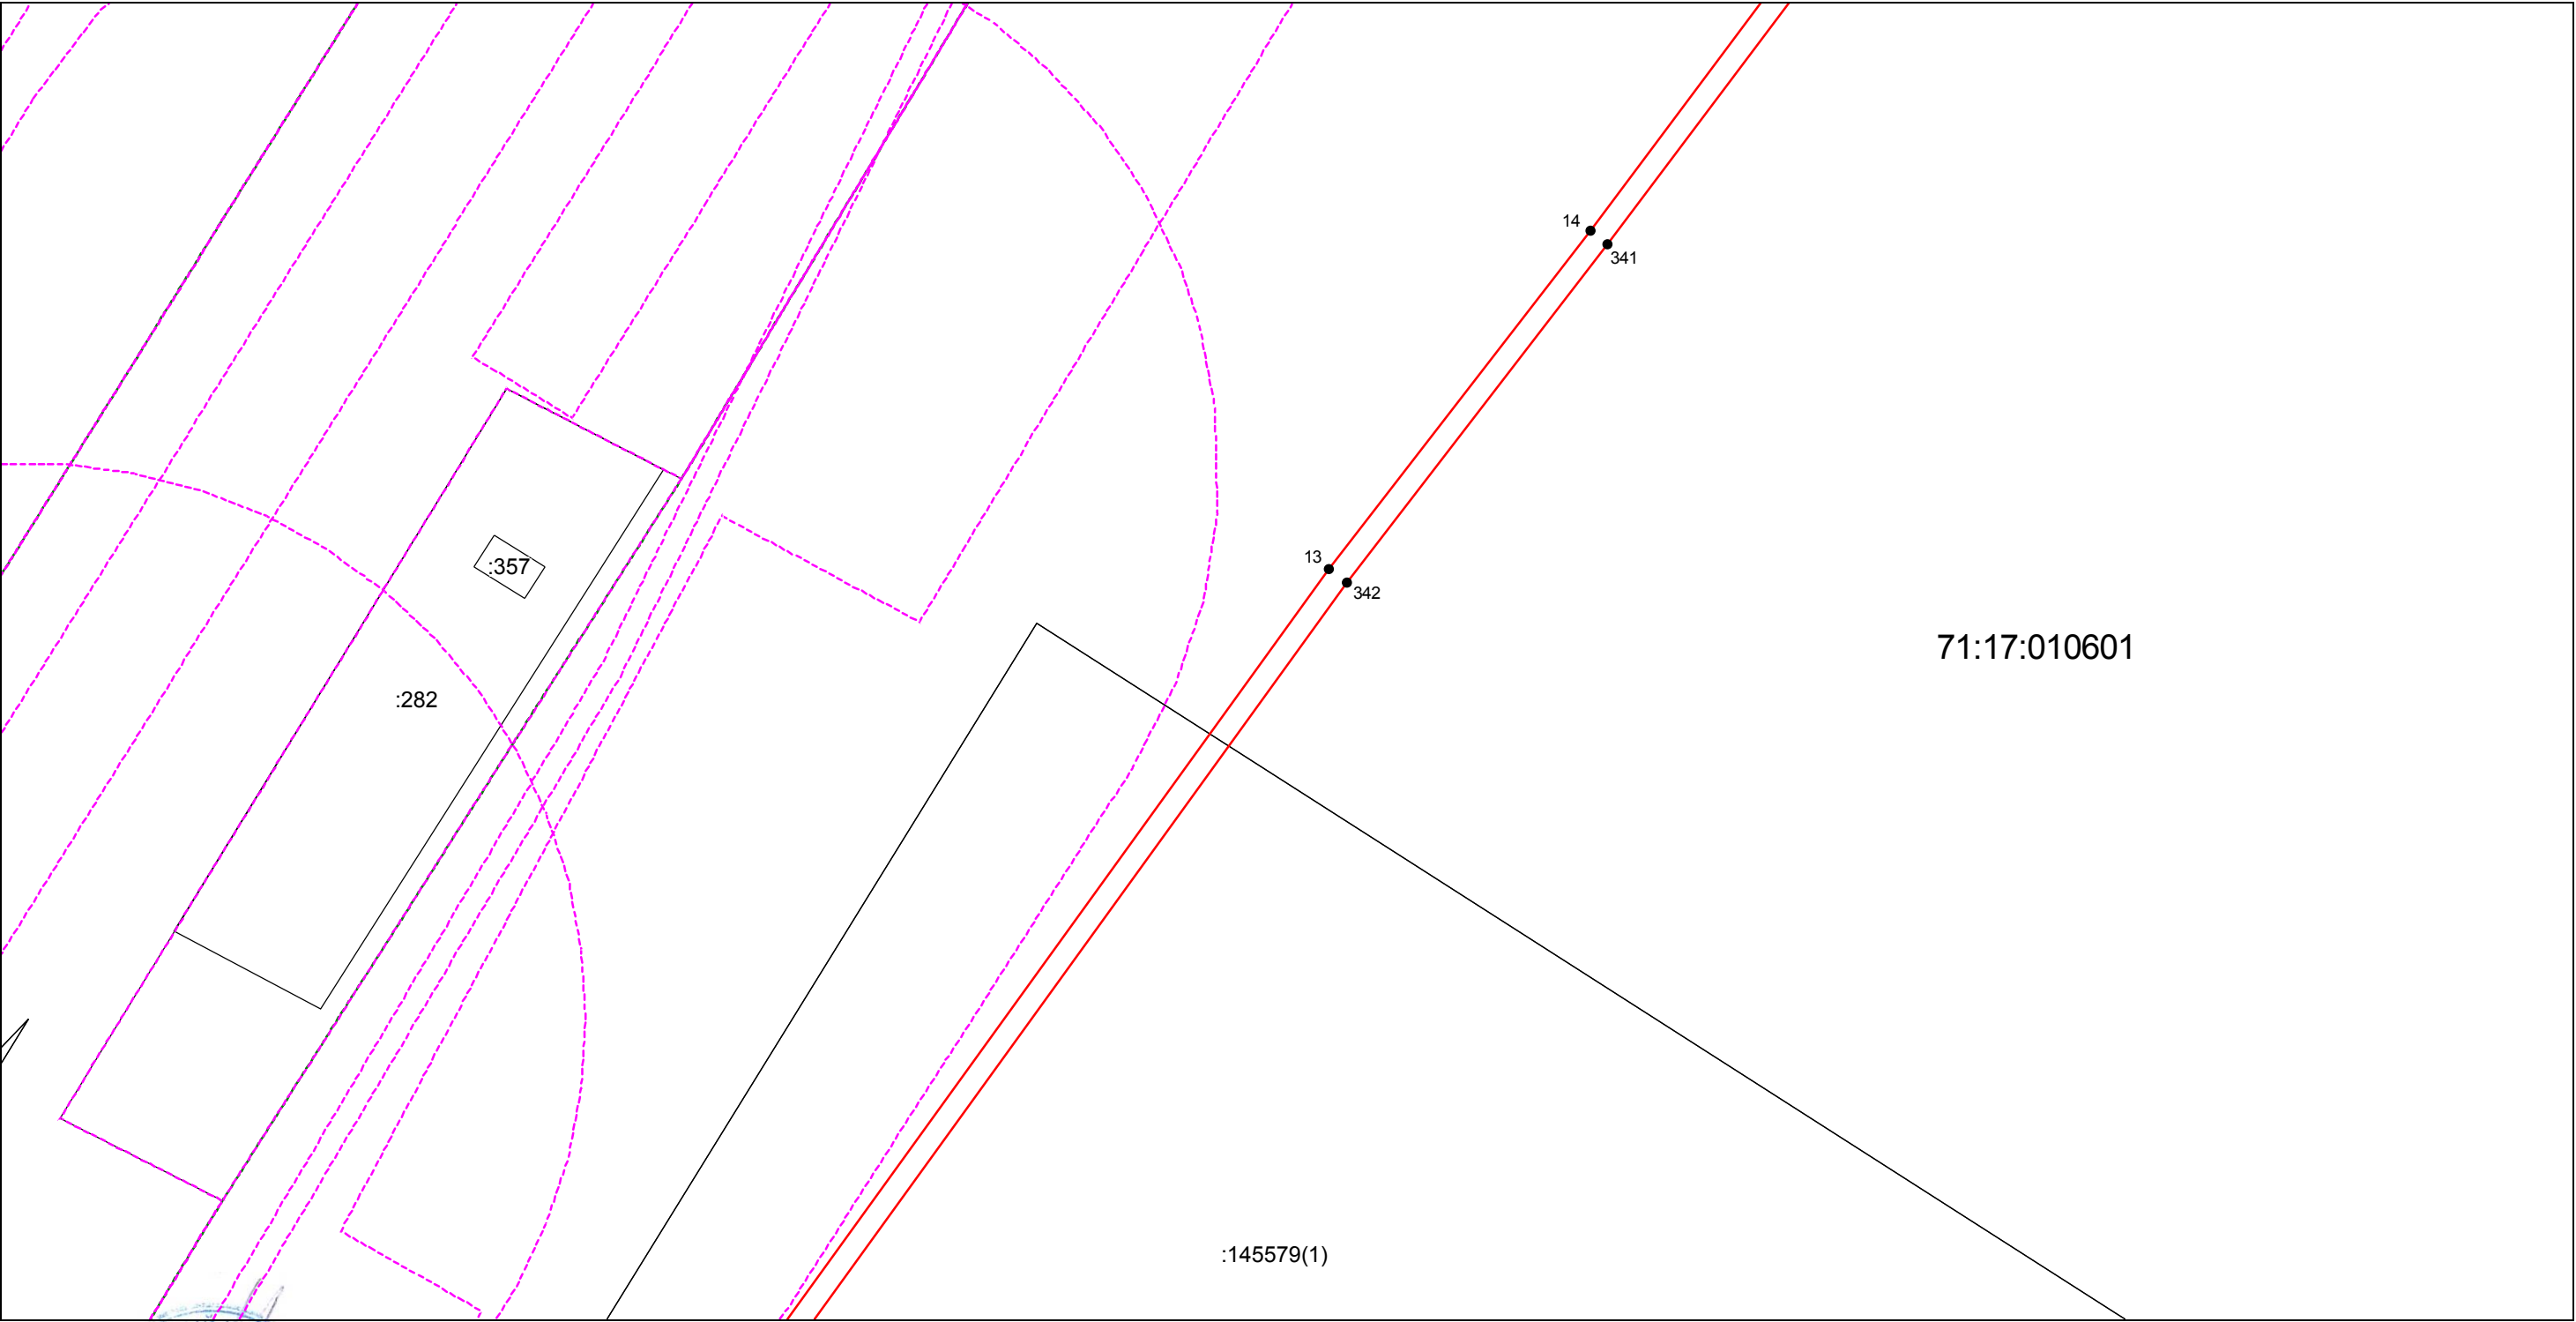

Масштаб 1:1200

Используемые условные знаки и обозначения: приведены на отдельной странице в конце раздела.
Подпись _____ Аверьянов А. Е. Дата 23 января 2025 г.


Место для оттиска печати (при наличии) лица, составившего описание местоположения границ объекта



ГРАФИЧЕСКОЕ ОПИСАНИЕ
Публичный сервитут для эксплуатации объекта "Сооружение-производственно-газовый комплекс"
(наименование объекта, местоположение границ которого описано)

План границ объекта

Выносной лист №5

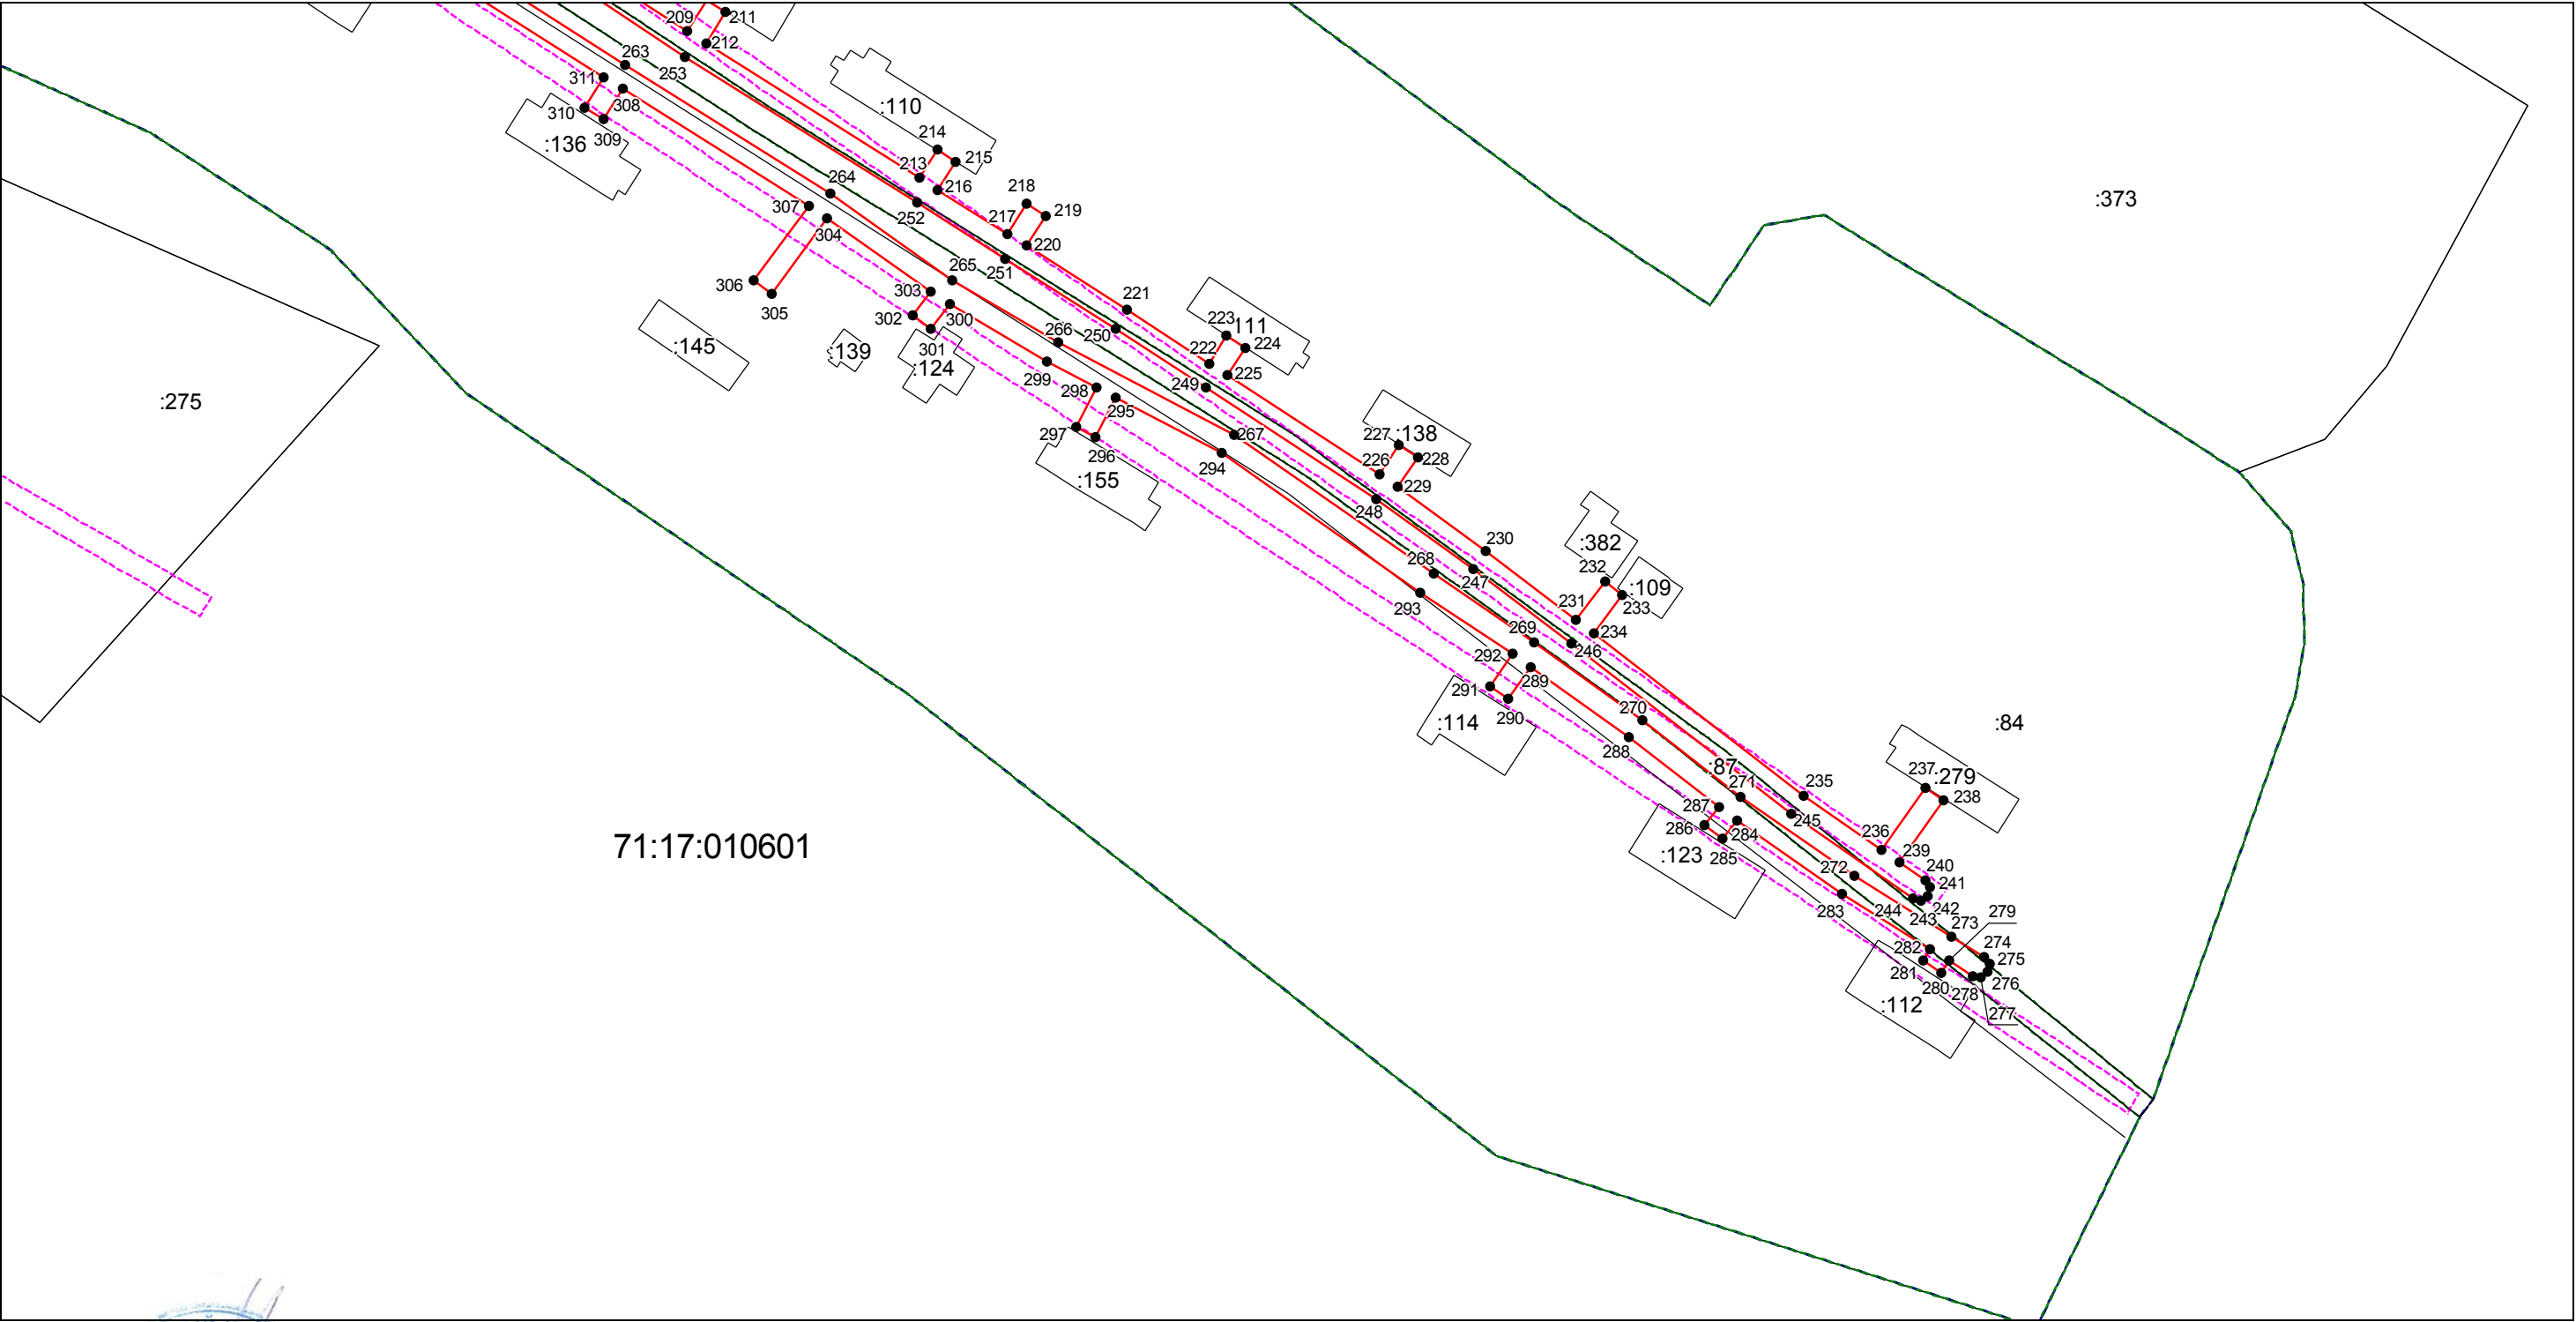

71:17:010601

Масштаб 1:1200

Используемые условные знаки и обозначения: приведены на отдельной странице в конце раздела.

Подпись _____ Аверьянов А. Е. Дата 23 января 2025 г.


Место для оттиска печати (при наличии) лица, составившего описание местоположения границ объекта



ГРАФИЧЕСКОЕ ОПИСАНИЕ
Публичный сервитут для эксплуатации объекта "Сооружение-производственно-газовый комплекс"
(наименование объекта, местоположение границ которого описано)

План границ объекта

Выносной лист №6

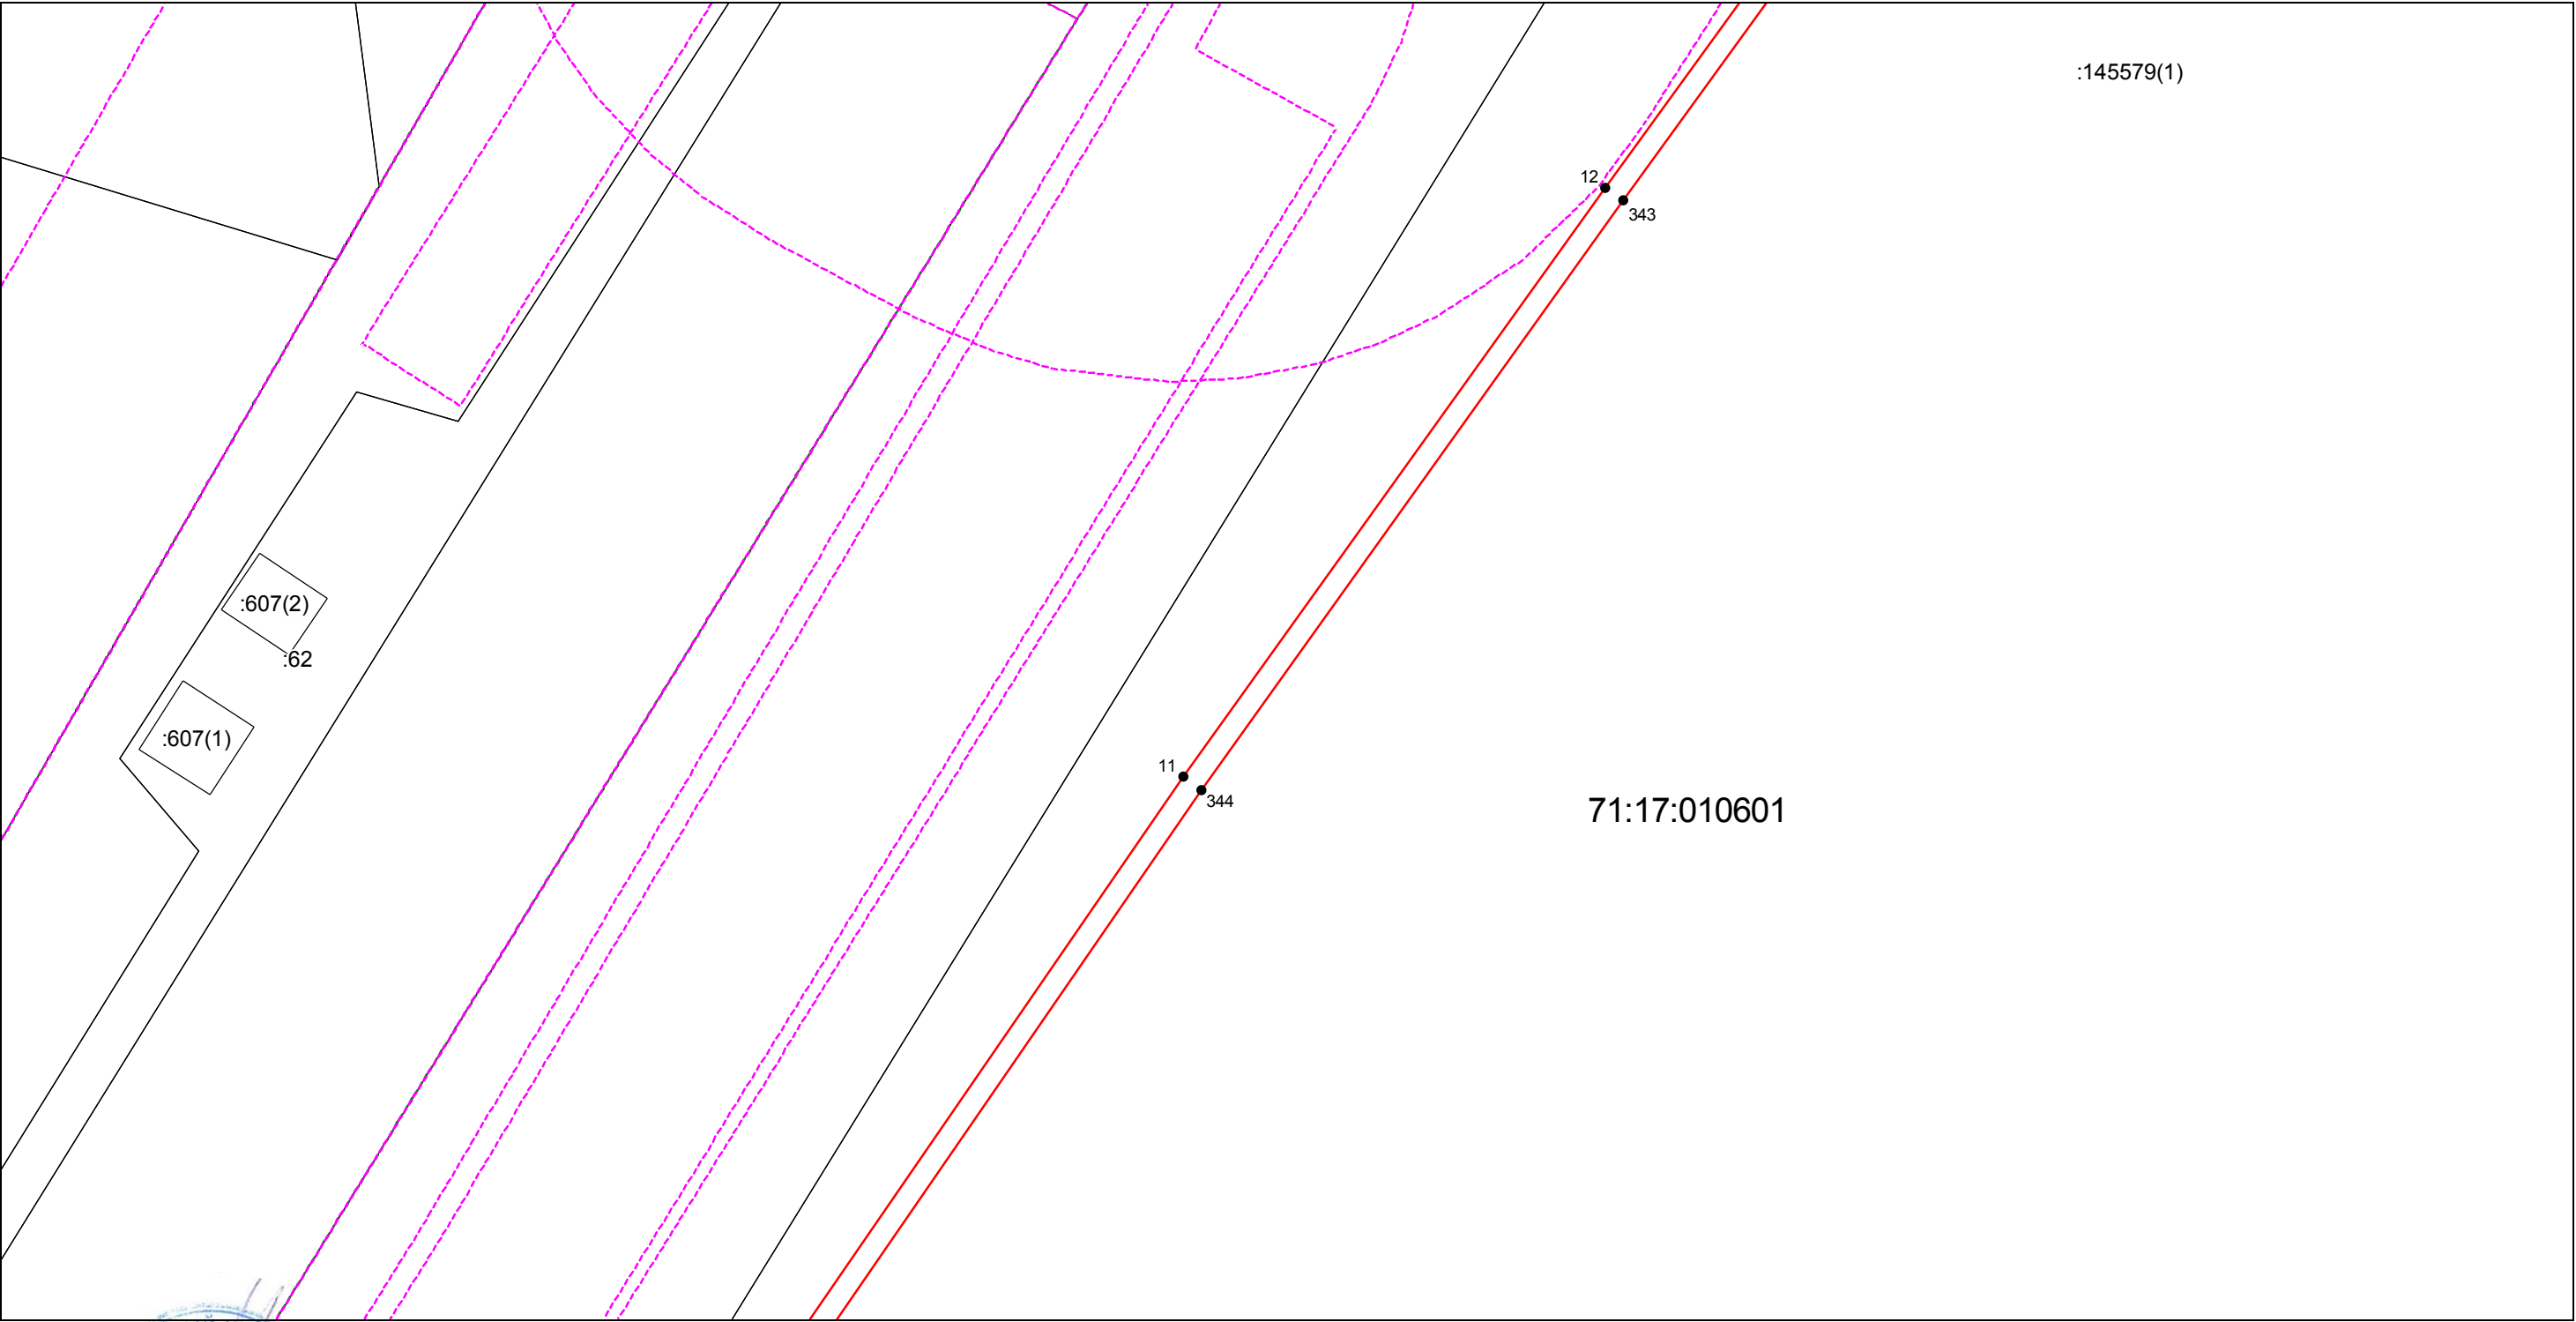

Используемые условные знаки и обозначения: приведены на отдельной странице в конце раздела.
Подпись _____ Аверьянов А. Е. Дата 23 января 2025 г.


Место для оттиска печати (при наличии) лица, составившего описание местоположения границ объекта



ГРАФИЧЕСКОЕ ОПИСАНИЕ
Публичный сервитут для эксплуатации объекта "Сооружение-производственно-газовый комплекс"
(наименование объекта, местоположение границ которого описано)

План границ объекта

Выносной лист №7

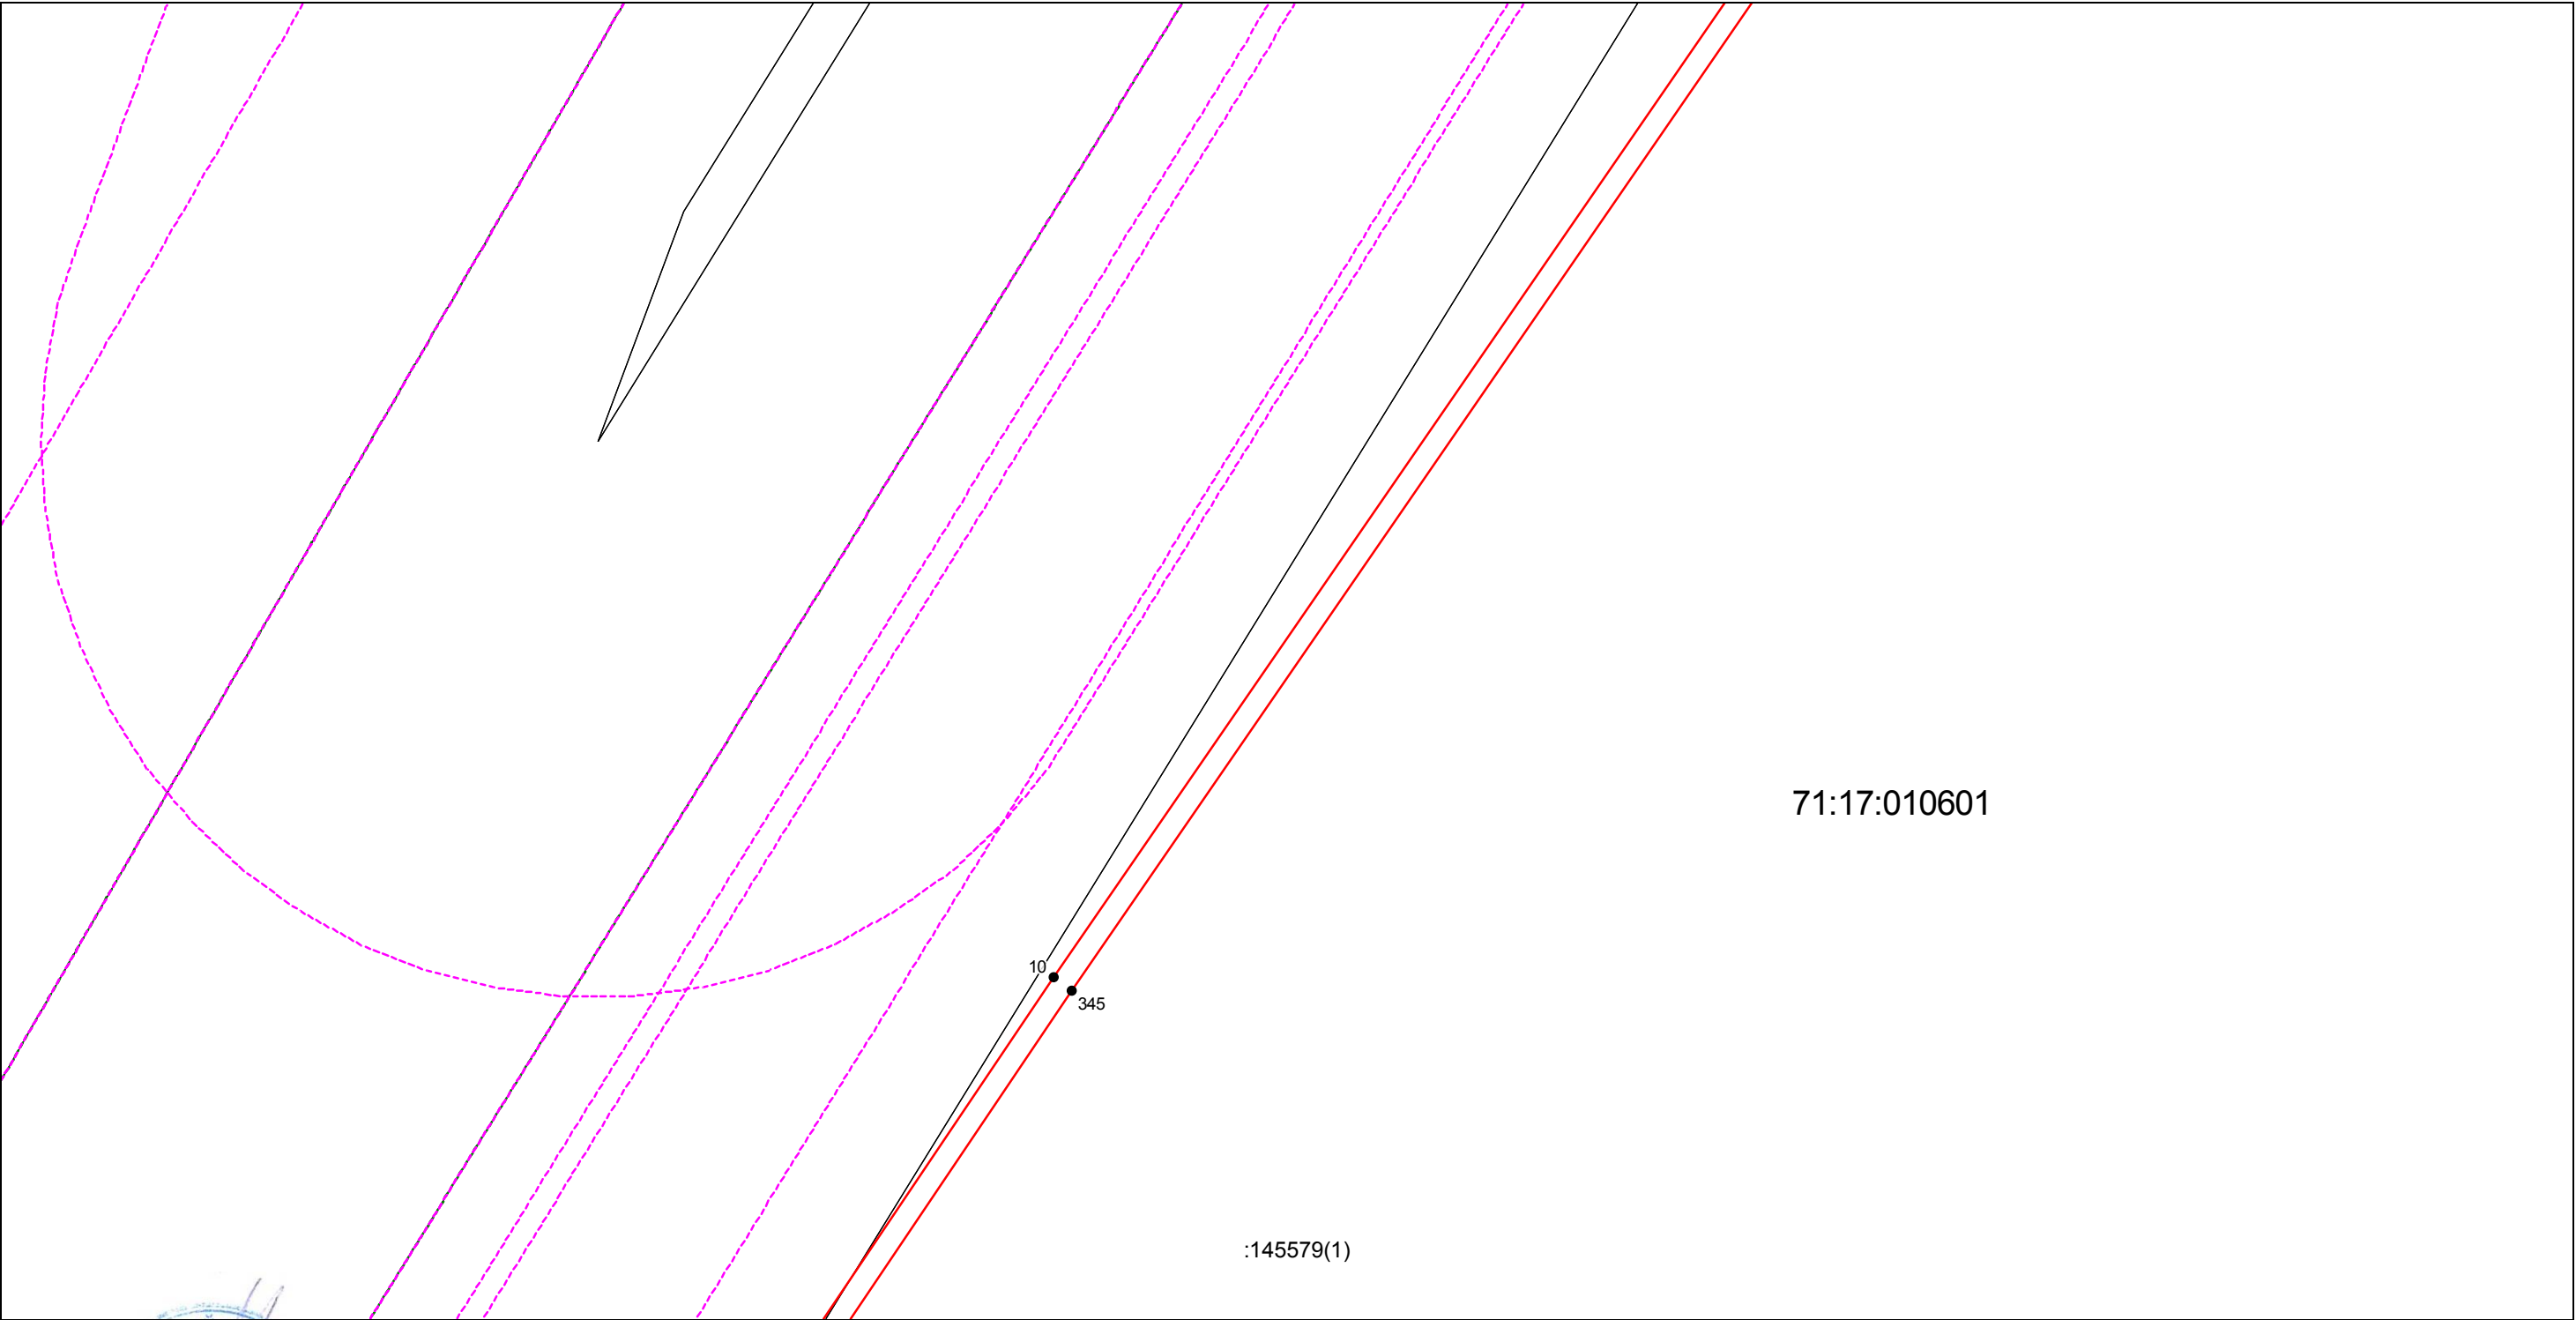

Масштаб 1:1200

Используемые условные знаки и обозначения: приведены на отдельной странице в конце раздела.
Подпись _____ Аверьянов А. Е. Дата 23 января 2025 г.


Место для оттиска печати (при наличии) лица, составившего описание местоположения границ объекта



ГРАФИЧЕСКОЕ ОПИСАНИЕ
Публичный сервитут для эксплуатации объекта "Сооружение-производственно-газовый комплекс"
(наименование объекта, местоположение границ которого описано)

План границ объекта

Выносной лист №8

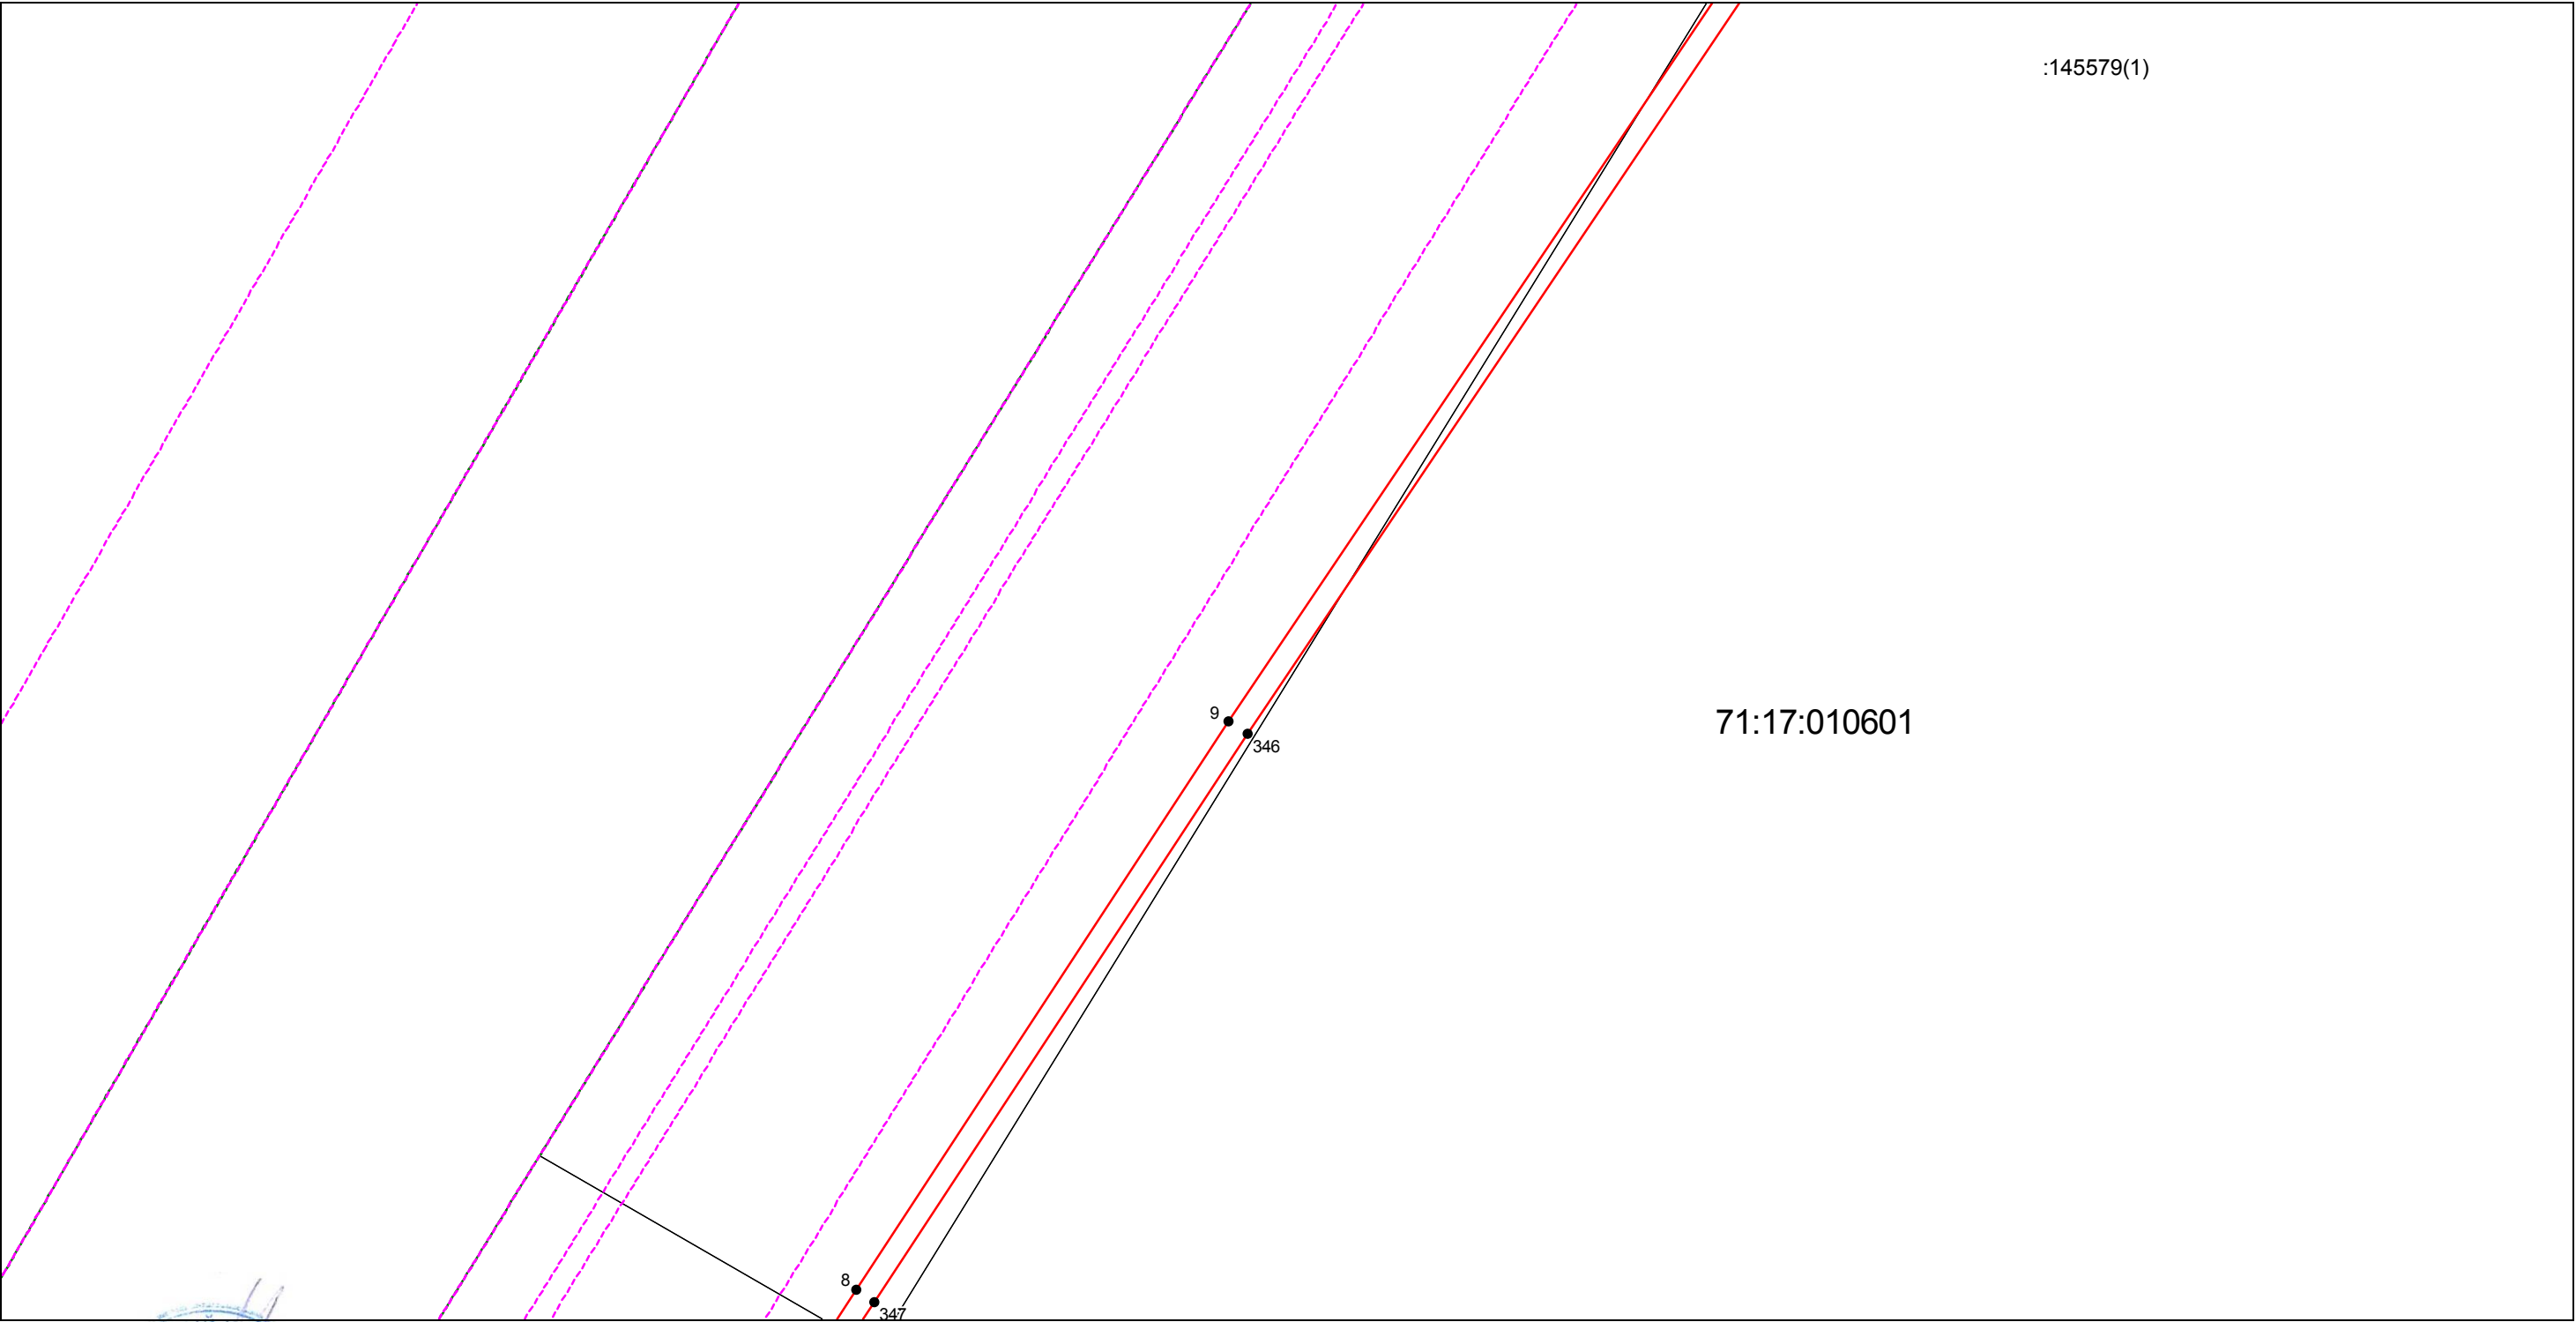

Используемые условные знаки и обозначения: приведены на отдельной странице в конце раздела.
Подпись _____ Аверьянов А. Е. Дата 23 января 2025 г.


Место для оттиска печати (при наличии) лица, составившего описание местоположения границ объекта



ГРАФИЧЕСКОЕ ОПИСАНИЕ
Публичный сервитут для эксплуатации объекта "Сооружение-производственно-газовый комплекс"
(наименование объекта, местоположение границ которого описано)

План границ объекта

Выносной лист №9

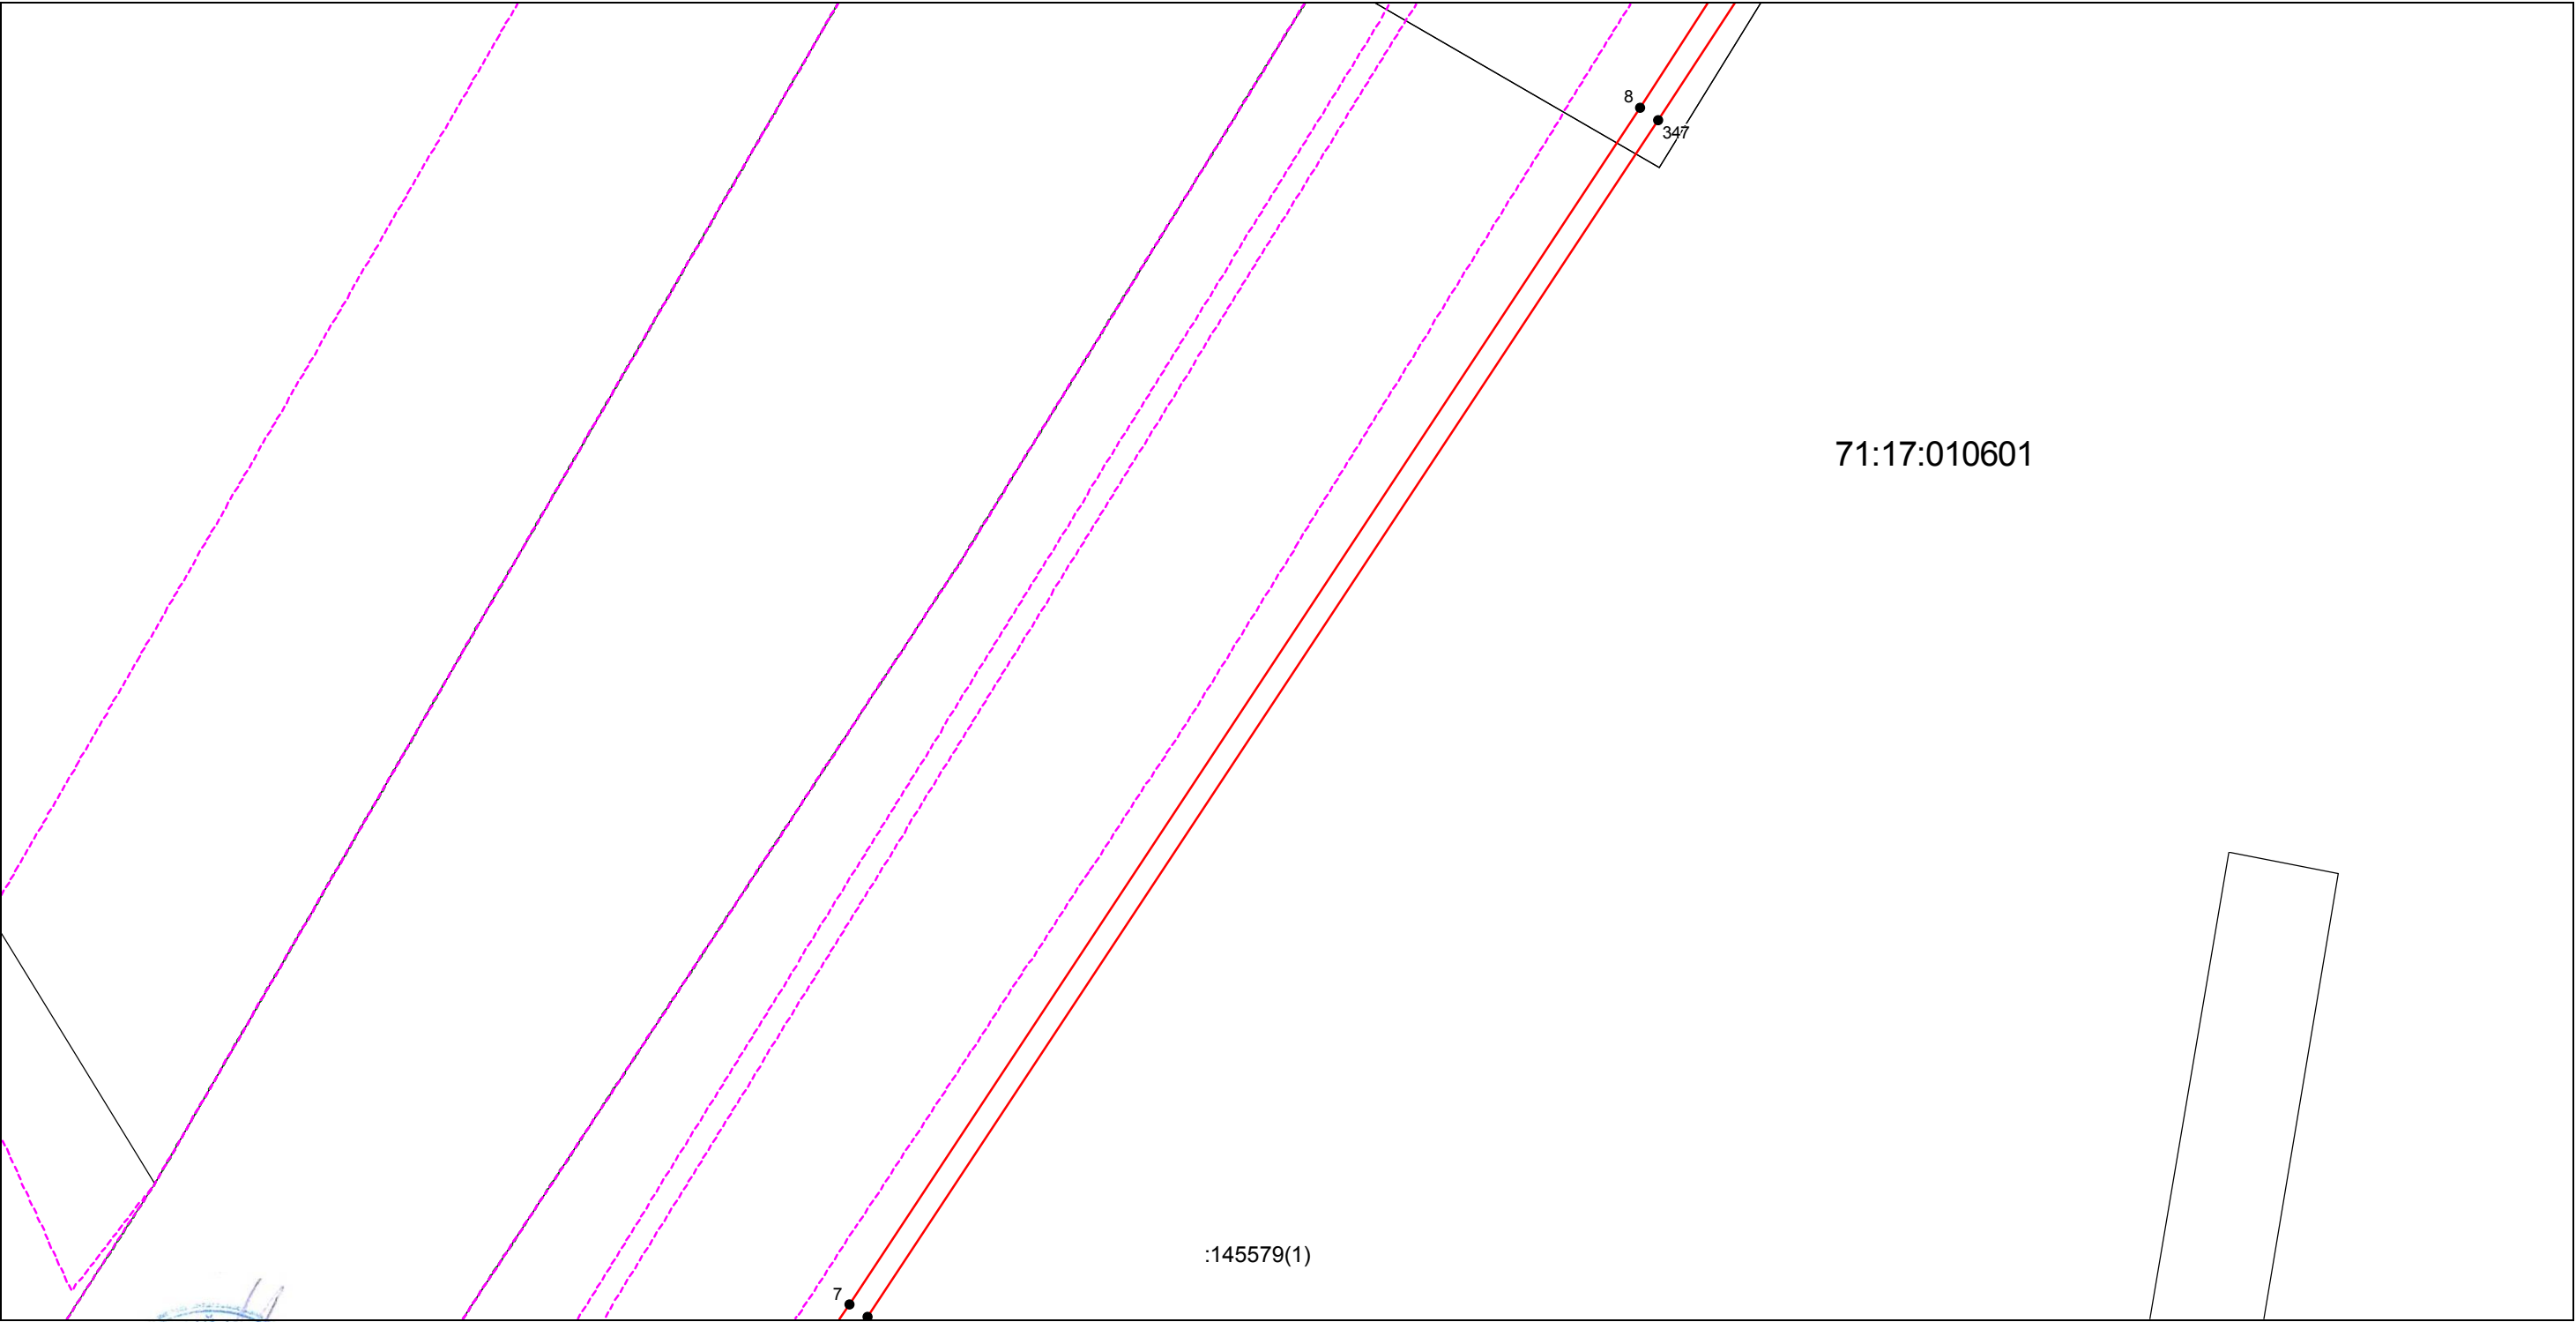

Используемые условные знаки и обозначения: приведены на отдельной странице в конце раздела.

Подпись _____ Аверьянов А. Е. Дата 23 января 2025 г.

Место для оттиска печати (при наличии) лица, составившего описание местоположения границ объекта




Масштаб 1:1200

ГРАФИЧЕСКОЕ ОПИСАНИЕ
Публичный сервитут для эксплуатации объекта "Сооружение-производственно-газовый комплекс"
(наименование объекта, местоположение границ которого описано)

План границ объекта

Выносной лист №10

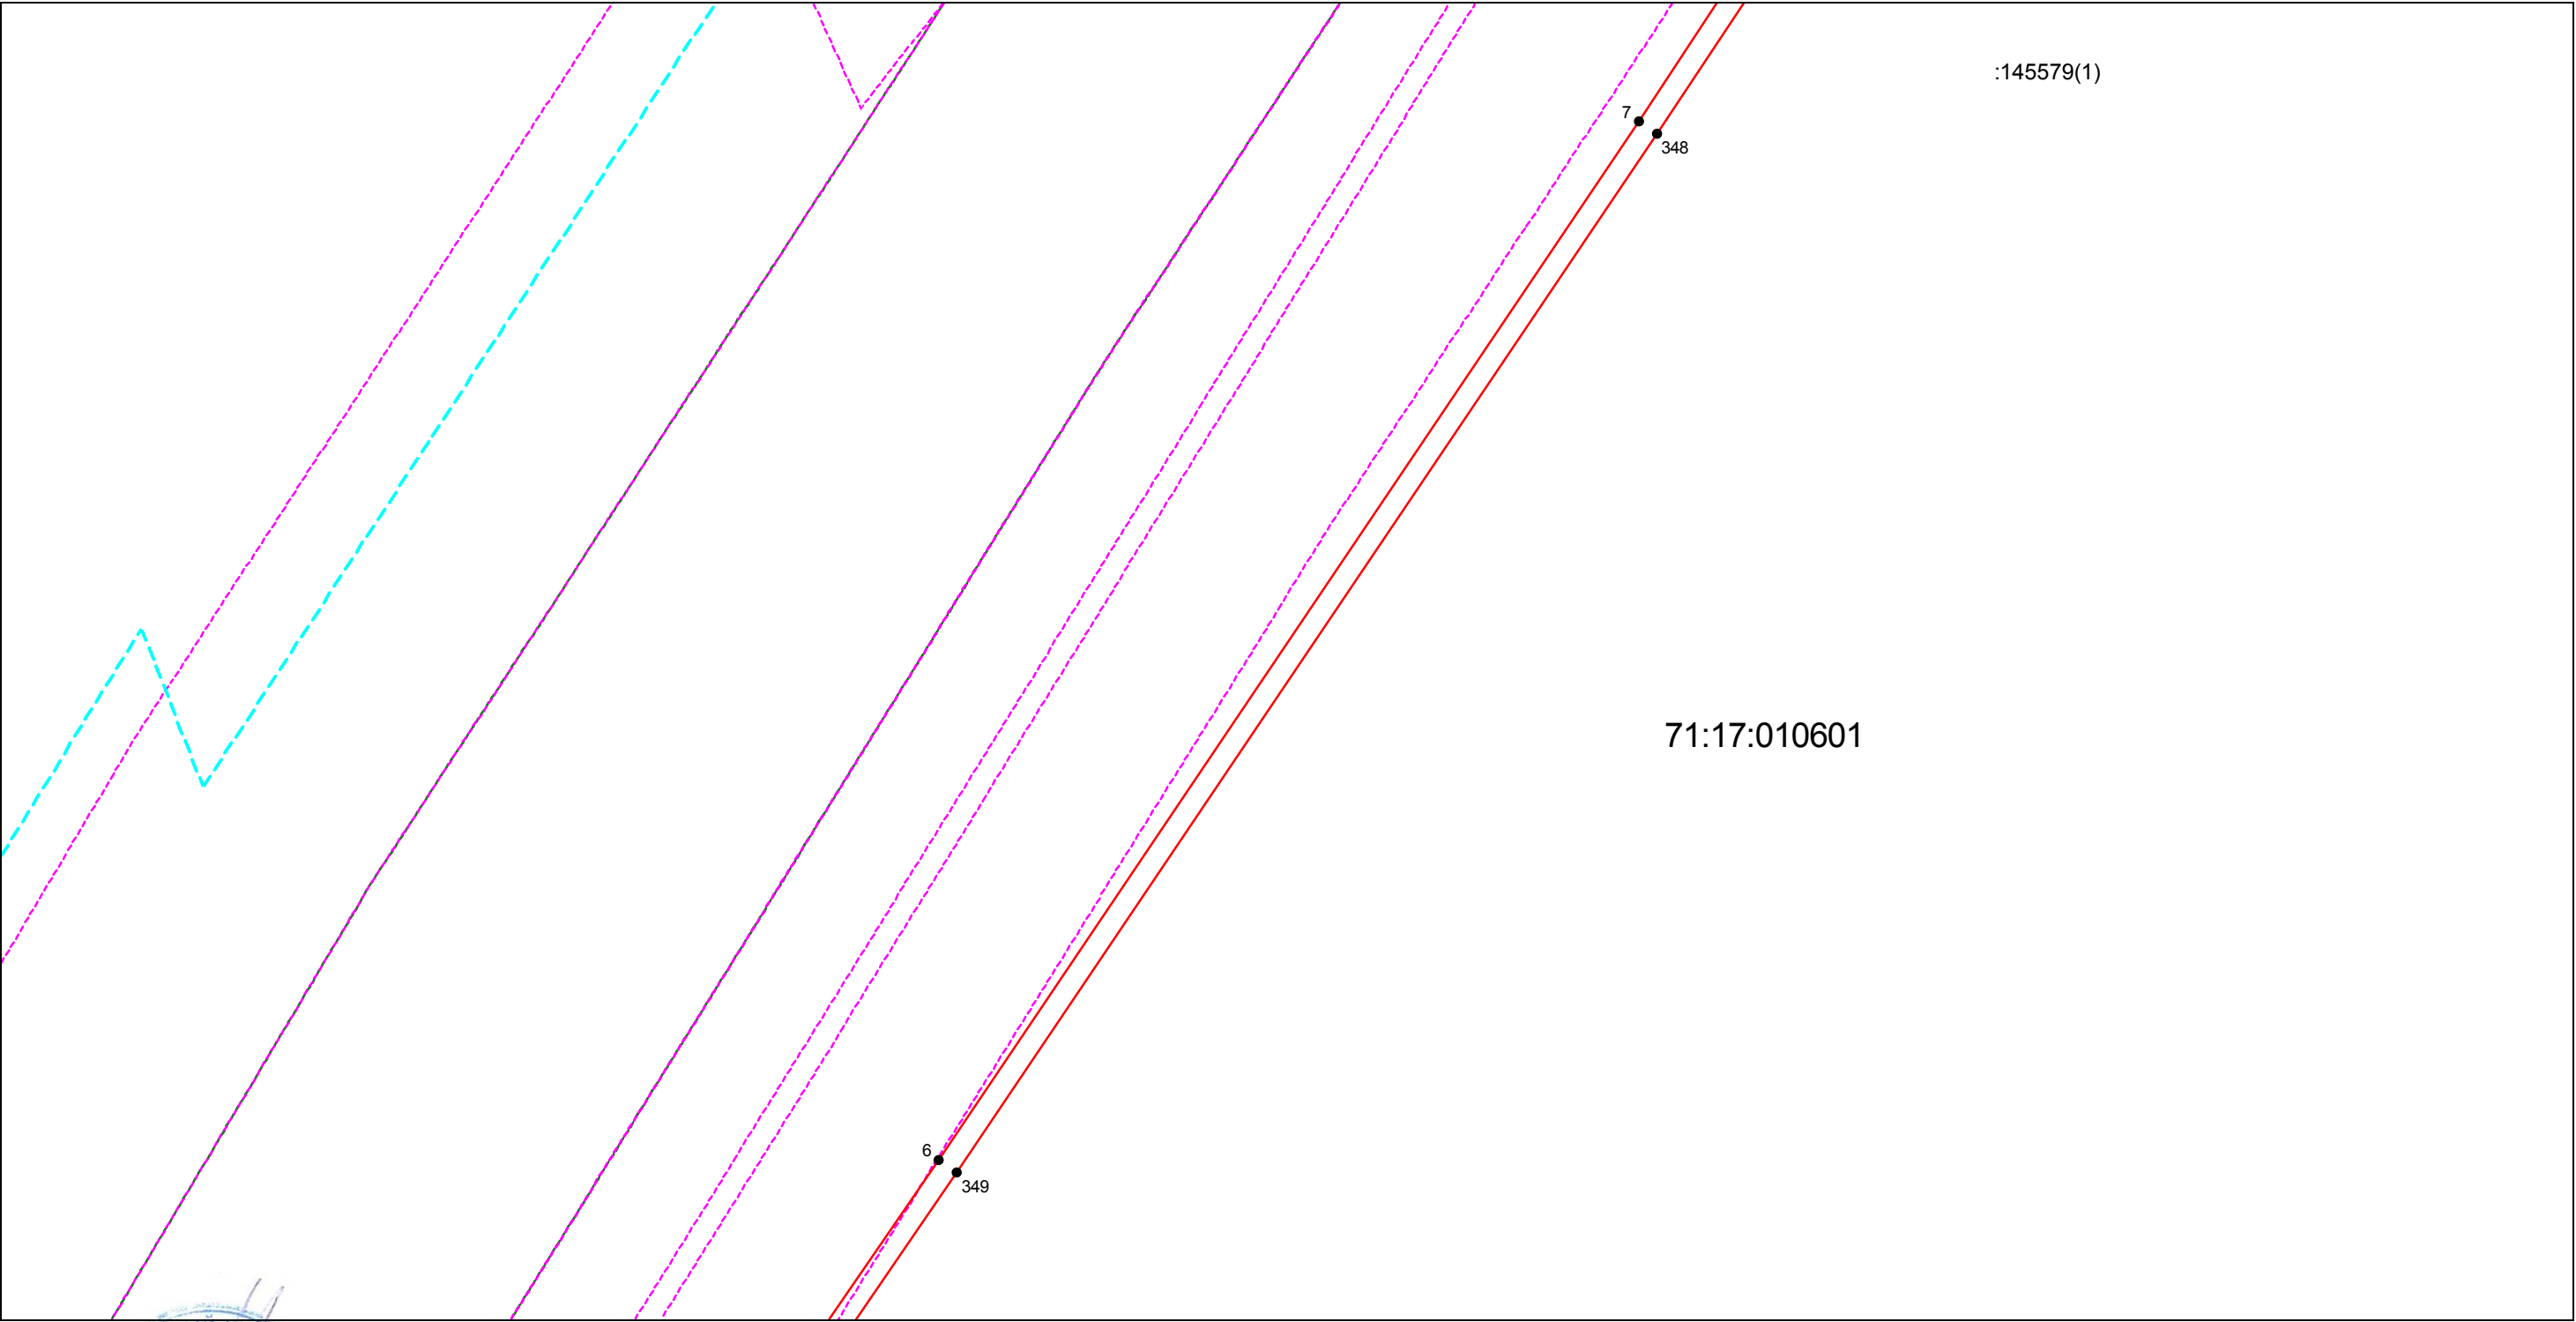

Масштаб 1:1200

Используемые условные знаки и обозначения: приведены на отдельной странице в конце раздела.
Подпись _____ Аверьянов А. Е. Дата 23 января 2025 г.


Место для оттиска печати (при наличии) лица, составившего описание местоположения границ объекта



ГРАФИЧЕСКОЕ ОПИСАНИЕ
Публичный сервитут для эксплуатации объекта "Сооружение-производственно-газовый комплекс"
(наименование объекта, местоположение границ которого описано)

План границ объекта

Выносной лист №11

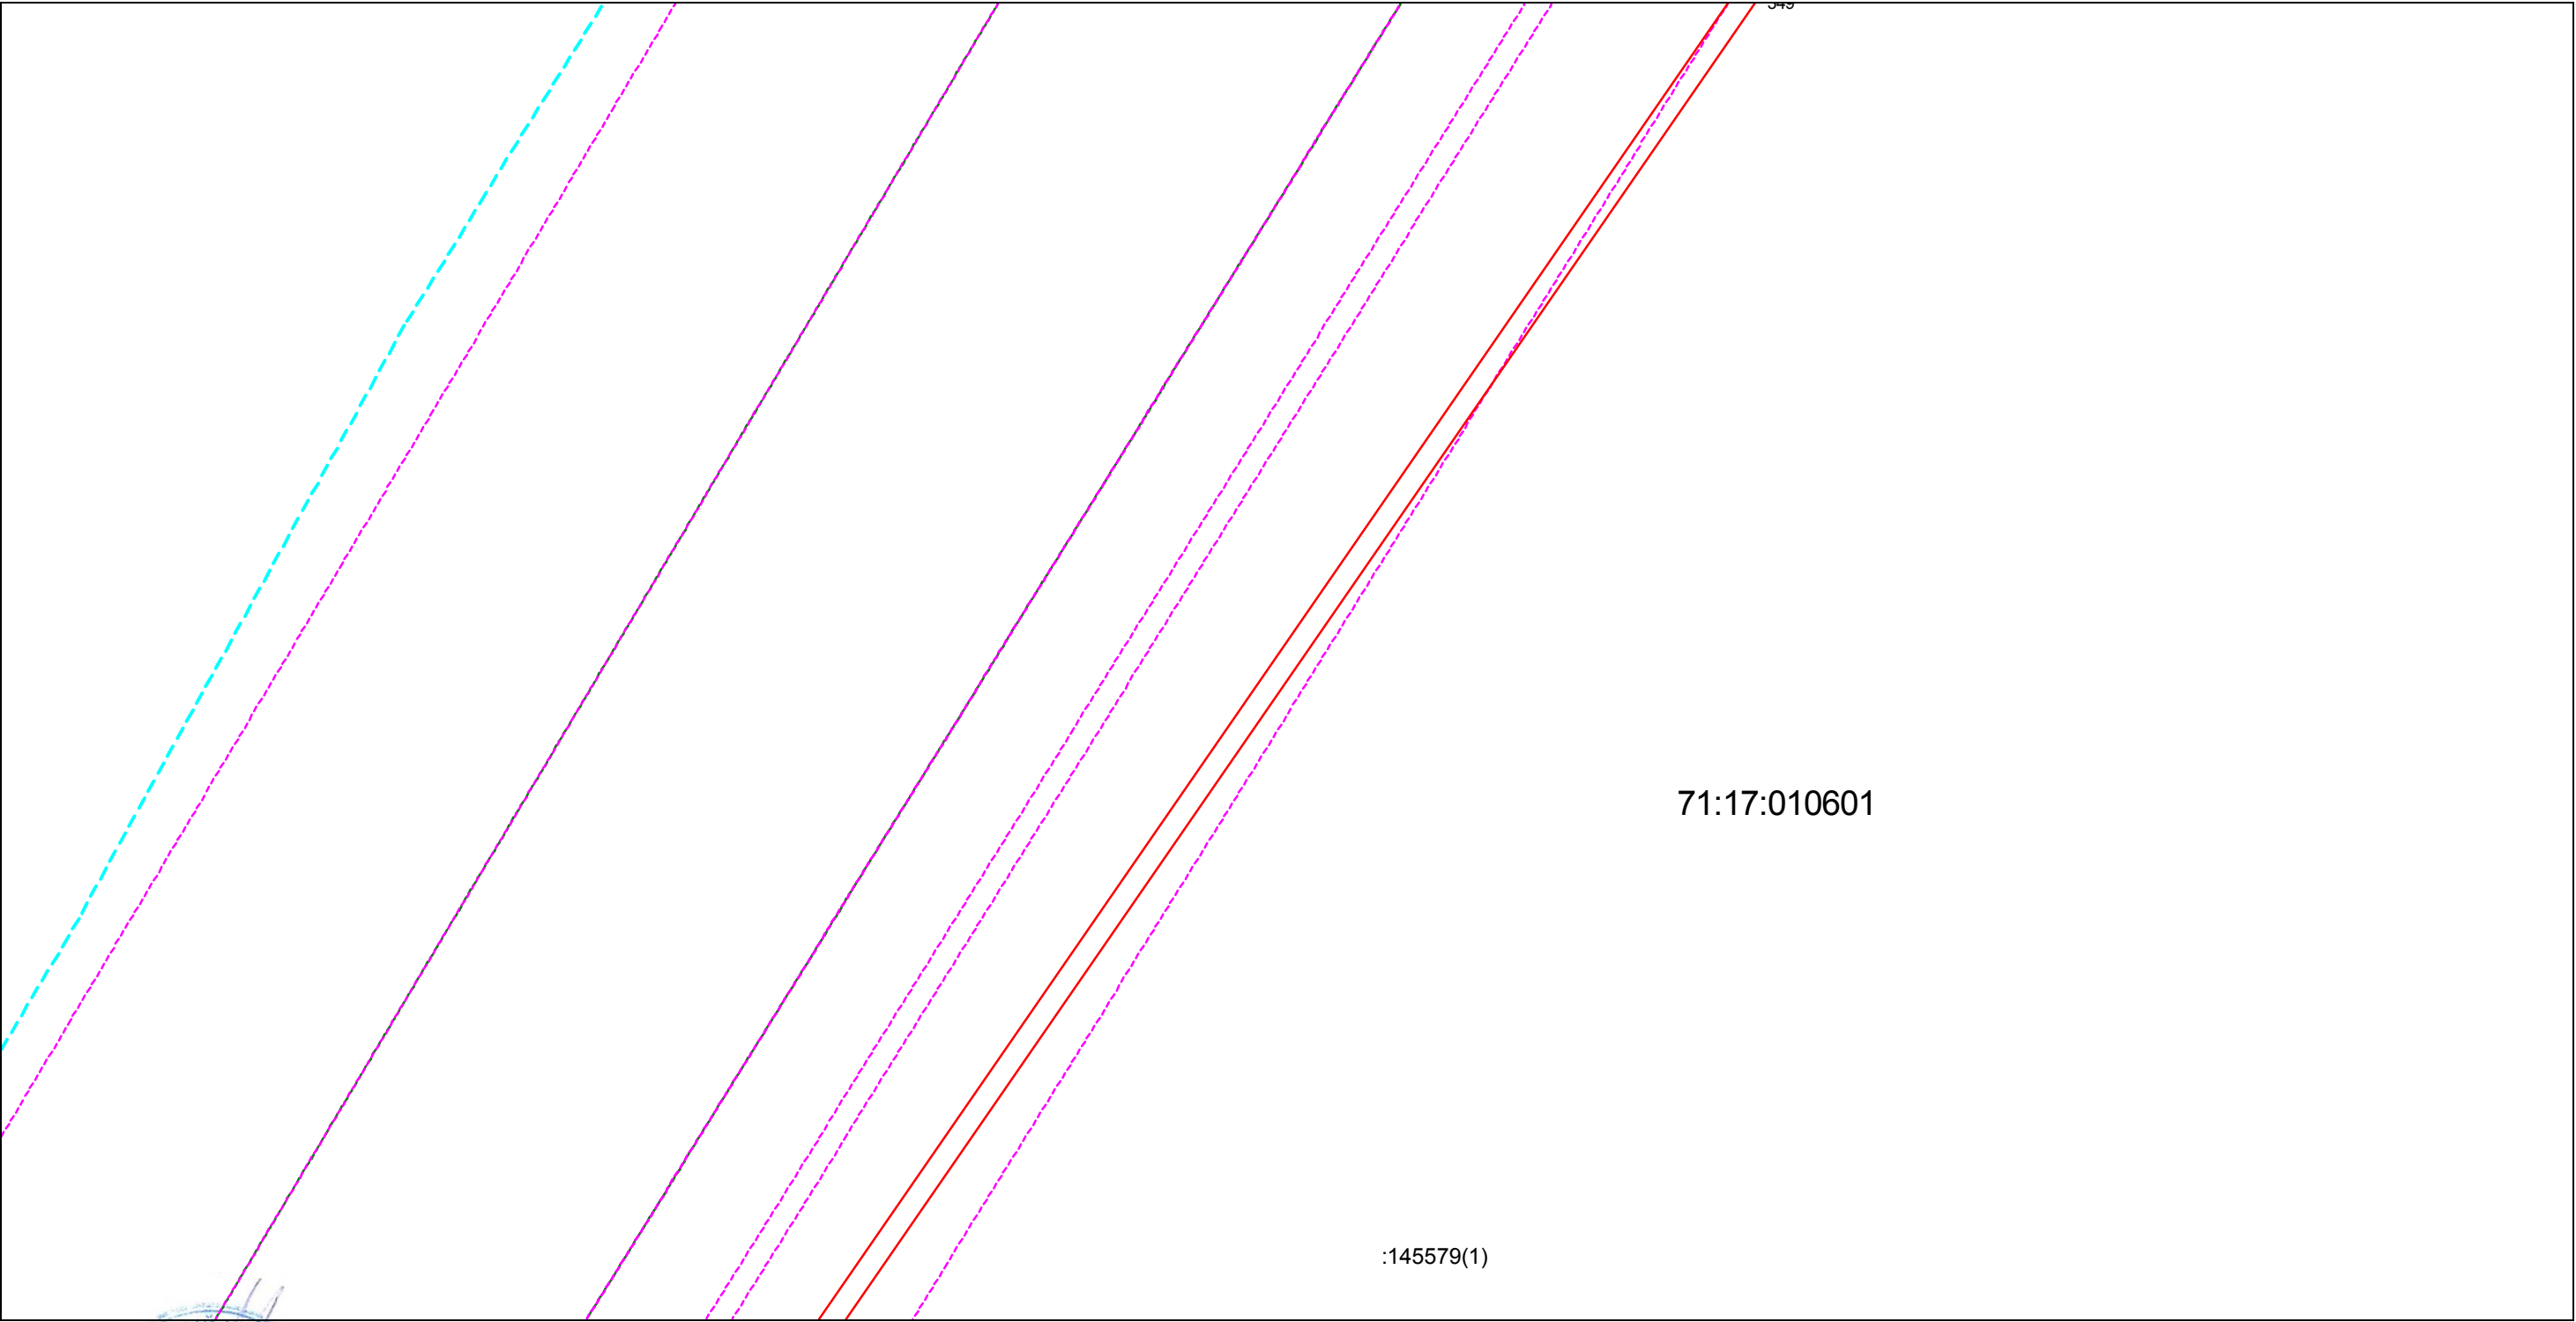

Масштаб 1:1200

Используемые условные знаки и обозначения: приведены на отдельной странице в конце раздела.
Подпись _____ Аверьянов А. Е. Дата 23 января 2025 г.


Место для оттиска печати (при наличии) лица, составившего описание местоположения границ объекта



ГРАФИЧЕСКОЕ ОПИСАНИЕ
Публичный сервитут для эксплуатации объекта "Сооружение-производственно-газовый комплекс"
(наименование объекта, местоположение границ которого описано)

План границ объекта

Выносной лист №12

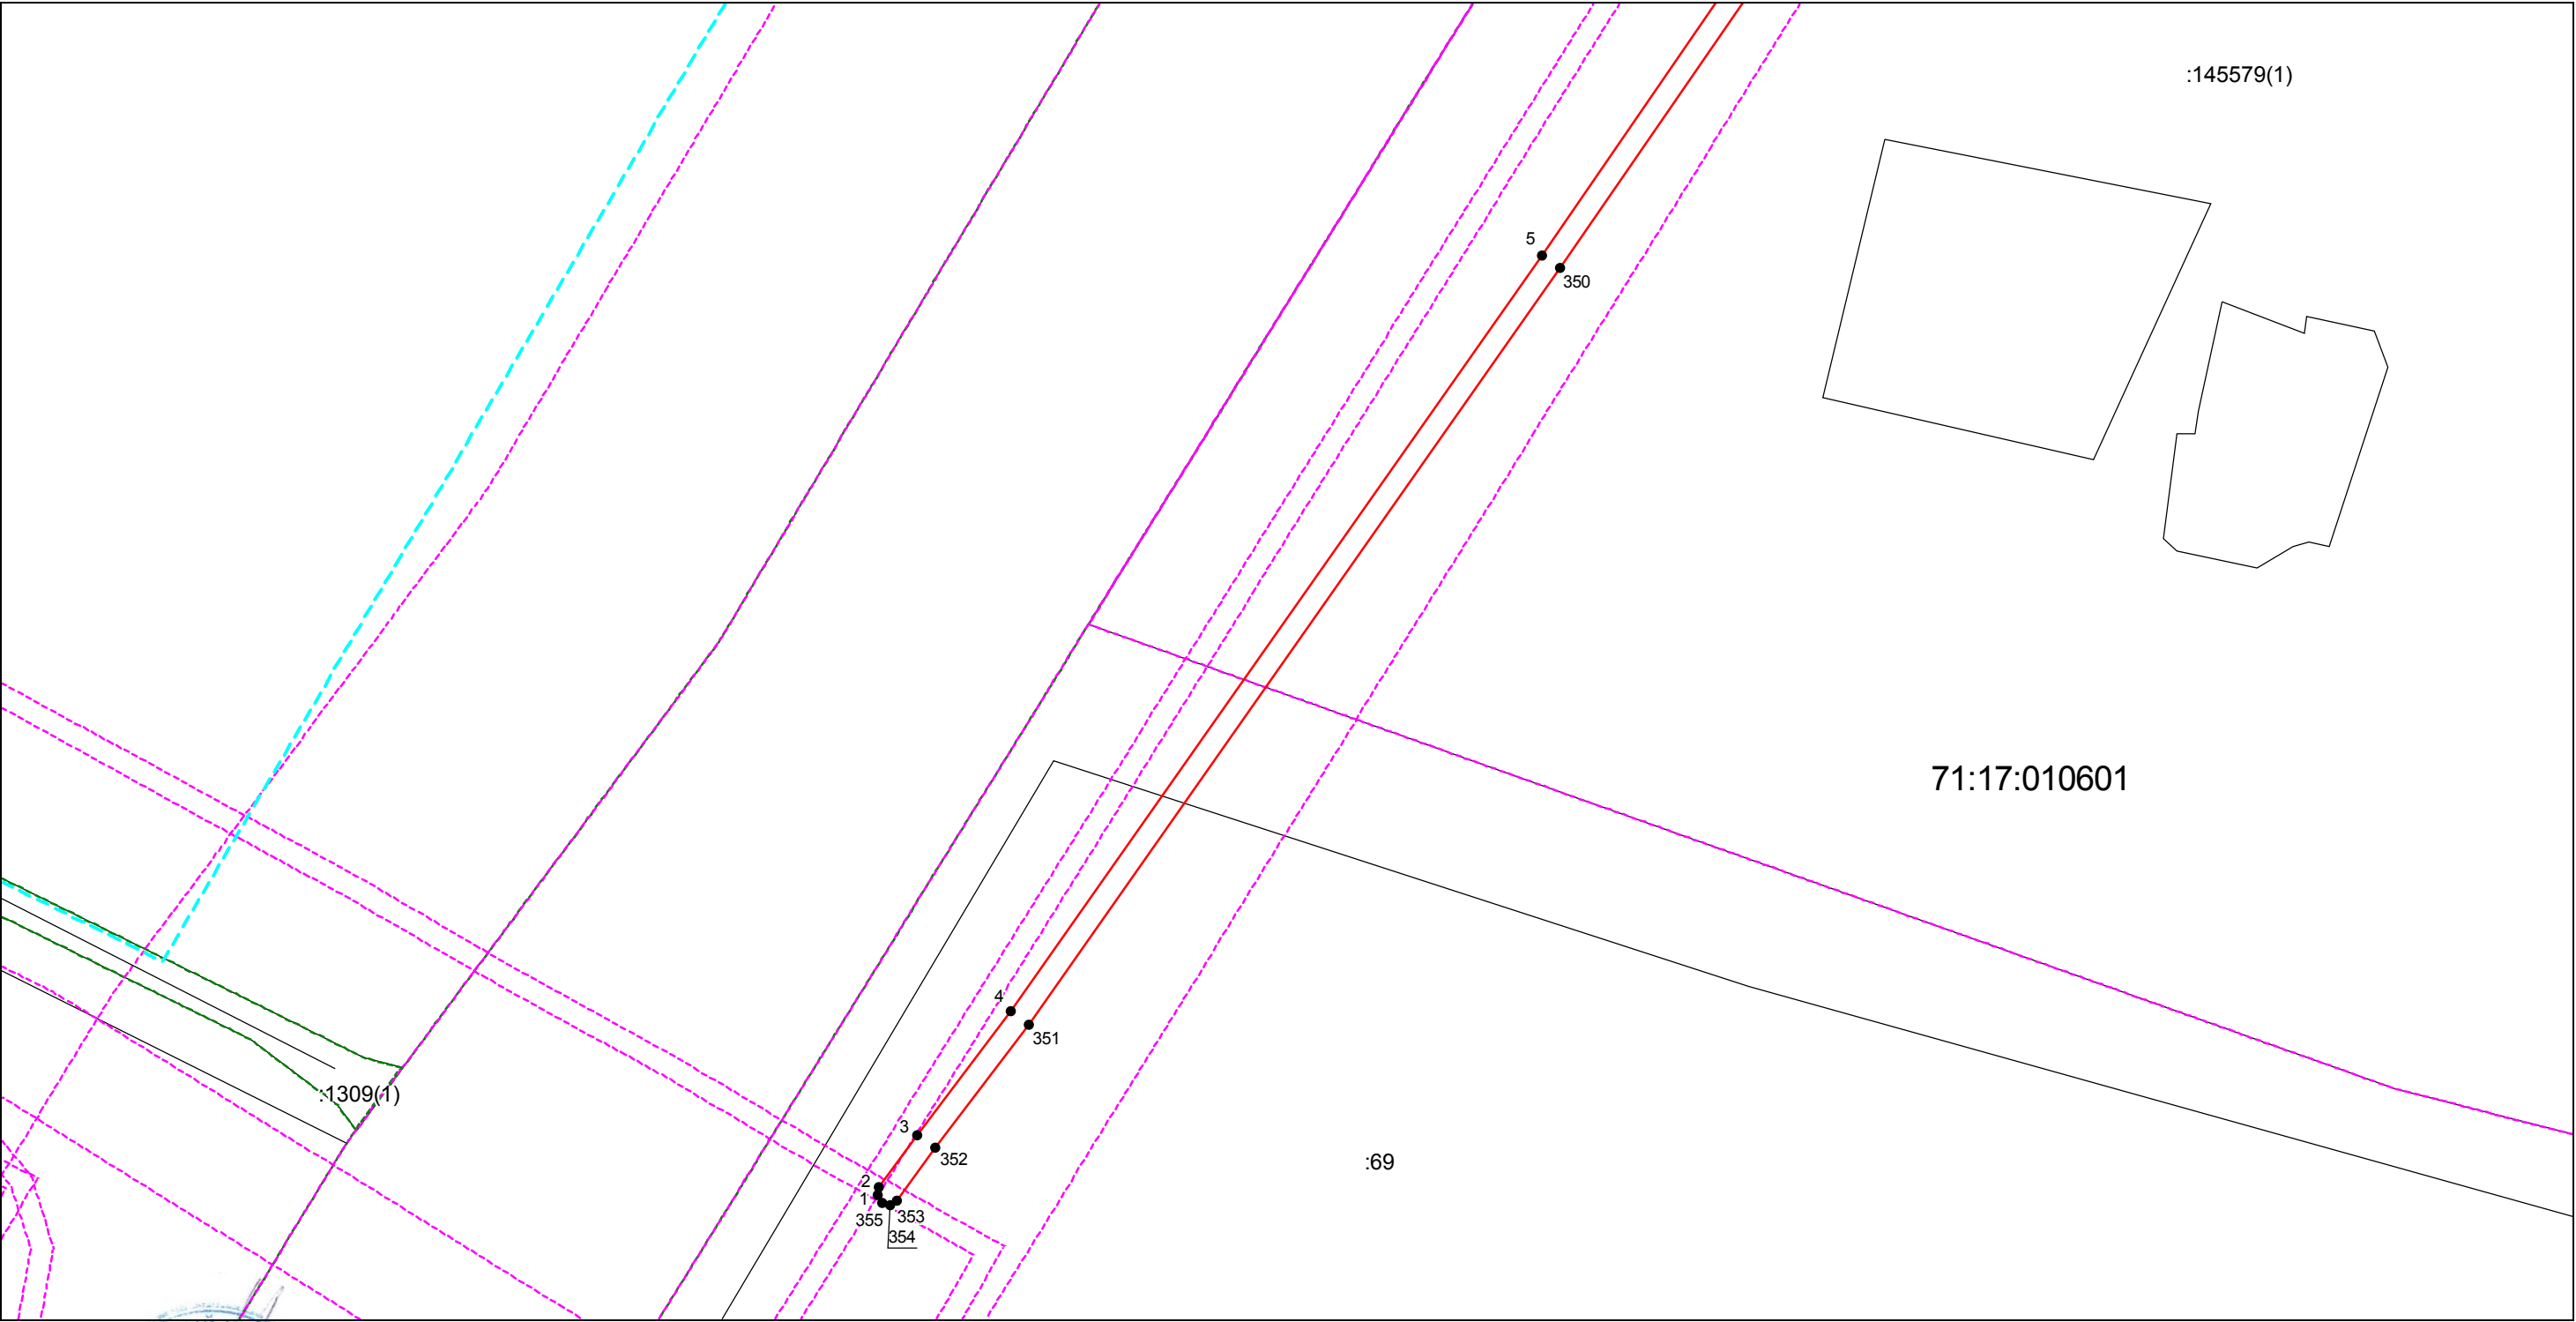

Масштаб 1:1200

Используемые условные знаки и обозначения: приведены на отдельной странице в конце раздела.
Подпись _____ Аверьянов А. Е. Дата 23 января 2025 г.

Место для оттиска печати (при наличии) лица, составившего описание местоположения границ объекта



ГРАФИЧЕСКОЕ ОПИСАНИЕ**Публичный сервитут для эксплуатации объекта "Сооружение-производственно-газовый комплекс"**

(наименование объекта, местоположение границ которого описано)

План границ объекта**Используемые условные знаки и обозначения:**

-  – граница объекта,
-  – установленная граница муниципального образования,
-  – установленная граница населенного пункта,
-  – граница земельного участка,
-  – характерная точка объекта.

Филиал публично-правовой компании "Роскадастр" по Тульской области

полное наименование органа регистрации прав

Выписка из Единого государственного реестра недвижимости об объекте недвижимости

Сведения о характеристиках объекта недвижимости

На основании запроса от 06.12.2024, поступившего на рассмотрение 06.12.2024, сообщаем, что согласно записям Единого государственного реестра недвижимости:

Раздел 1 Лист 1

Сооружение			
вид объекта недвижимости			
Лист № 1 раздела 1	Всего листов раздела 1: 2	Всего разделов: 4	Всего листов выписки: 6
06.12.2024г. № КУВИ-001/2024-296376974			
Кадастровый номер:	71:17:010601:390		
Номер кадастрового квартала:	71:17:010601		
Дата присвоения кадастрового номера:	16.03.2017		
Ранее присвоенный государственный учетный номер:	данные отсутствуют		
Адрес:	Тульская область, Плавский район, пос. Агролес		
Площадь:	36.1		
Основная характеристика (для сооружения):	тип	значение	единица измерения
	площадь	36.1	в квадратных метрах
Назначение:	Объект газоснабжения		
Наименование:	Сооружение-производственно-газовый комплекс		
Количество этажей, в том числе подземных этажей:	данные отсутствуют		
Год ввода в эксплуатацию по завершении строительства:	1970		
Год завершения строительства:	1970		
Кадастровая стоимость, руб.:	120553.6		
Кадастровые номера иных объектов недвижимости, в пределах которых расположен объект недвижимости:	71:17:010601:59		
Кадастровые номера помещений, машино-мест, расположенных в здании или сооружении:	данные отсутствуют		
Кадастровые номера объектов недвижимости, из которых образован объект недвижимости:	данные отсутствуют		
Кадастровые номера образованных объектов недвижимости:	данные отсутствуют		
Сведения о включении объекта недвижимости в состав предприятия как имущественного комплекса:	данные отсутствуют		
Сведения о включении объекта недвижимости в состав единого недвижимого комплекса:	данные отсутствуют		



ДОКУМЕНТ ПОДПИСАН
ЭЛЕКТРОННОЙ ПОДПИСЬЮ

Сертификат: 009F0BDC181A023B64597F1E2579BEFB50

Владелец: ФЕДЕРАЛЬНАЯ СЛУЖБА ГОСУДАРСТВЕННОЙ
РЕГИСТРАЦИИ, КАДАСТРА И КАРТОГРАФИИ
Действителен: с 02.08.2024 по 26.10.2025

полное наименование должности

инициалы, фамилия

Сооружение			
вид объекта недвижимости			
Лист № 2 раздела 1	Всего листов раздела 1: 2	Всего разделов: 4	Всего листов выписки: 6
06.12.2024г. № КУВИ-001/2024-296376974			
Кадастровый номер:		71:17:010601:390	
Виды разрешенного использования:		данные отсутствуют	
Сведения о включении объекта недвижимости в реестр объектов культурного наследия:		данные отсутствуют	
Сведения о кадастровом инженере:		Сорока Юрий Сергеевич, СНИЛС 05220544005, договор на выполнение кадастровых работ от 09.07.2021 № №120, дата завершения кадастровых работ: 22.11.2021	
Статус записи об объекте недвижимости:		Сведения об объекте недвижимости имеют статус "актуальные, ранее учтенные"	
Особые отметки:		Сведения, необходимые для заполнения разделов: 6 - Сведения о частях объекта недвижимости; 7 - Перечень помещений, машино-мест, расположенных в здании, сооружении; 8 - План расположения помещения, машино-места на этаже (плане этажа), отсутствуют.	
Получатель выписки:		Аверьянов Александр Евгеньевич	


полное наименование должности	 ДОКУМЕНТ ПОДПИСАН ЭЛЕКТРОННОЙ ПОДПИСЬЮ Сертификат: 009F0BDC181A023B64597F1E2579BEFB50 Владелец: ФЕДЕРАЛЬНАЯ СЛУЖБА ГОСУДАРСТВЕННОЙ РЕГИСТРАЦИИ, КАДАСТРА И КАРТОГРАФИИ Действителен: с 02.08.2024 по 26.10.2025	инициалы, фамилия

Выписка из Единого государственного реестра недвижимости об объекте недвижимости
Сведения о зарегистрированных правах

Сооружение			
вид объекта недвижимости			
Лист № 1 раздела 2		Всего листов раздела 2: 1	
		Всего разделов: 4	
		Всего листов выписки: 6	
06.12.2024г. № КУВИ-001/2024-296376974			
Кадастровый номер:		71:17:010601:390	
1	Правообладатель (правообладатели):	1.1	Акционерное общество "Газпром газораспределение Тула", ИНН: 7107029245
	Сведения о возможности предоставления третьим лицам персональных данных физического лица:	1.1.1	данные отсутствуют
2	Вид, номер, дата и время государственной регистрации права:	2.1	Собственность 71:17:010601:390-71/001/2017-1 31.07.2017 12:27:11
3	Сведения об осуществлении государственной регистрации сделки, права без необходимого в силу закона согласия третьего лица, органа:	3.1	данные отсутствуют
4	Ограничение прав и обременение объекта недвижимости:	не зарегистрировано	
5	Договоры участия в долевом строительстве:	не зарегистрировано	
6	Заявленные в судебном порядке права требования:	данные отсутствуют	
7	Сведения о возможности предоставления третьим лицам персональных данных физического лица	данные отсутствуют	
8	Сведения о возражении в отношении зарегистрированного права:	данные отсутствуют	
9	Сведения о наличии решения об изъятии объекта недвижимости для государственных и муниципальных нужд:	данные отсутствуют	
10	Сведения о невозможности государственной регистрации без личного участия правообладателя или его законного представителя:	данные отсутствуют	
11	Правопритязания и сведения о наличии поступивших, но не рассмотренных заявлений о проведении государственной регистрации права (перехода, прекращения права), ограничения права или обременения объекта недвижимости, сделки в отношении объекта недвижимости:	отсутствуют	

полное наименование должности	 ДОКУМЕНТ ПОДПИСАН ЭЛЕКТРОННОЙ ПОДПИСЬЮ Сертификат: 009F0BDC181A023B64597F1E2579BEFB50 Владелец: ФЕДЕРАЛЬНАЯ СЛУЖБА ГОСУДАРСТВЕННОЙ РЕГИСТРАЦИИ, КАДАСТРА И КАРТОГРАФИИ Действителен: с 02.08.2024 по 26.10.2025	инициалы, фамилия

Выписка из Единого государственного реестра недвижимости об объекте недвижимости
Описание местоположения объекта недвижимости

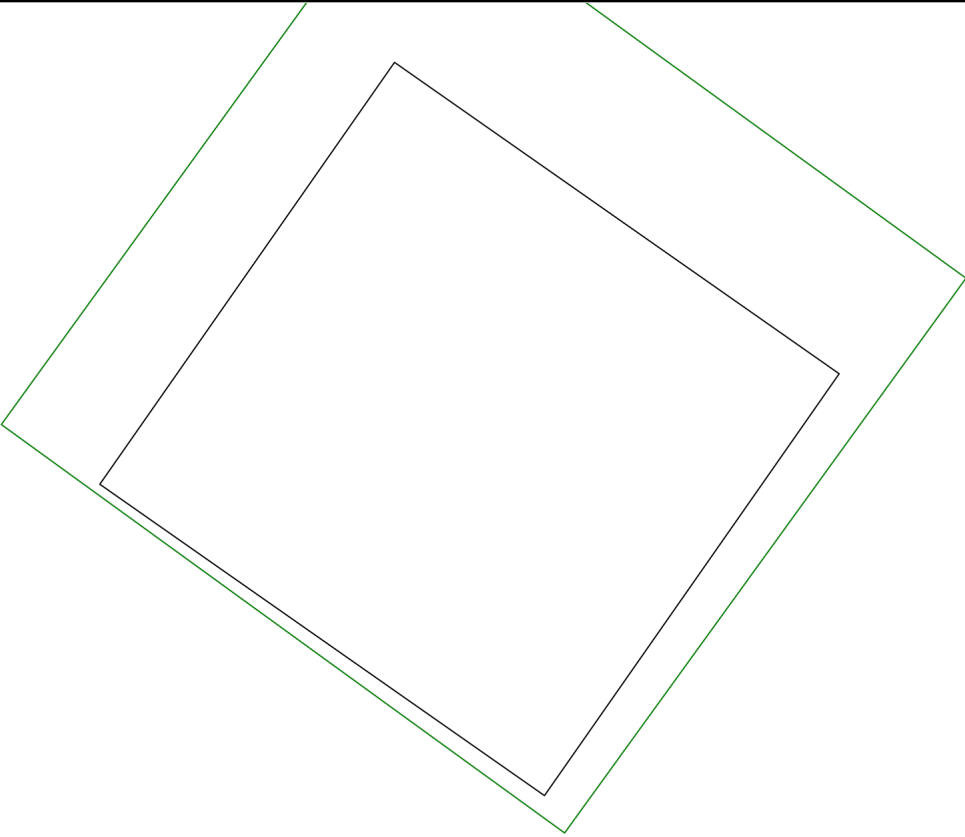Сооружение			
вид объекта недвижимости			
Лист № 1 раздела 5	Всего листов раздела 5: 1	Всего разделов: 4	Всего листов выписки: 6
06.12.2024г. № КУВИ-001/2024-296376974			
Кадастровый номер:		71:17:010601:390	
Схема расположения объекта недвижимости (части объекта недвижимости) на земельном участке(ах)			
			
Масштаб 1:100	Условные обозначения:		

полное наименование должности		ДОКУМЕНТ ПОДПИСАН ЭЛЕКТРОННОЙ ПОДПИСЬЮ	инициалы, фамилия
	Сертификат: 009F0BDC181A023B64597F1E2579BEFB50		
	Владелец: ФЕДЕРАЛЬНАЯ СЛУЖБА ГОСУДАРСТВЕННОЙ РЕГИСТРАЦИИ, КАДАСТРА И КАРТОГРАФИИ Действителен: с 02.08.2024 по 26.10.2025		

Выписка из Единого государственного реестра недвижимости об объекте недвижимости
Описание местоположения объекта недвижимости

Сооружение			
вид объекта недвижимости			
Лист № 1 раздела 5.1	Всего листов раздела 5.1: 2	Всего разделов: 4	Всего листов выписки: 6
06.12.2024г. № КУВИ-001/2024-296376974			
Кадастровый номер:		71:17:010601:390	

1. Сведения о координатах характерных точек контура объекта недвижимости						
Система координат МСК-71.1						
Номер точки	Координаты, м		Радиус, м	Средняя квадратическая погрешность определения координат характерных точек контура, м	Глубина, высота, м	
	X	Y			H1	H2
1	2	3	4	5	6	7
1	694697.17	243708.65	-	0.1	данные отсутствуют	данные отсутствуют
2	694701.34	243702.69	-	0.1	данные отсутствуют	данные отсутствуют
3	694706.99	243706.64	-	0.1	данные отсутствуют	данные отсутствуют
4	694702.82	243712.6	-	0.1	данные отсутствуют	данные отсутствуют
1	694697.17	243708.65	-	0.1	данные отсутствуют	данные отсутствуют
2. Сведения о предельных высоте и глубине конструктивных элементов объекта недвижимости						
Предельная глубина конструктивных элементов объекта недвижимости, м				данные отсутствуют		
Предельная высота конструктивных элементов объекта недвижимости, м				данные отсутствуют		

полное наименование должности	 ДОКУМЕНТ ПОДПИСАН ЭЛЕКТРОННОЙ ПОДПИСЬЮ Сертификат: 009F0BDC181A023B64597F1E2579BEFB50 Владелец: ФЕДЕРАЛЬНАЯ СЛУЖБА ГОСУДАРСТВЕННОЙ РЕГИСТРАЦИИ, КАДАСТРА И КАРТОГРАФИИ Действителен: с 02.08.2024 по 26.10.2025	инициалы, фамилия

Сооружение			
вид объекта недвижимости			
Лист № 2 раздела 5.1	Всего листов раздела 5.1: 2	Всего разделов: 4	Всего листов выписки: 6
06.12.2024г. № КУВИ-001/2024-296376974			
Кадастровый номер:		71:17:010601:390	

3. Сведения о характерных точках пересечения контура объекта недвижимости с контуром (контурами) иных зданий, сооружений, объектов незавершенного строительства						
Система координат 71.1						
Номера характерных точек контура	Координаты, м		Средняя квадратическая погрешность определения координат характерных точек контура, м	Глубина, высота, м		Кадастровые номера иных объектов недвижимости, с контурами которых пересекается контур данного объекта недвижимости
	X	Y		H1	H2	
1	2	3	4	5	6	7
данные отсутствуют	данные отсутствуют	данные отсутствуют	данные отсутствуют	данные отсутствуют	данные отсутствуют	данные отсутствуют

полное наименование должности	 ДОКУМЕНТ ПОДПИСАН ЭЛЕКТРОННОЙ ПОДПИСЬЮ Сертификат: 009F0BDC181A023B64597F1E2579BEFB50 Владелец: ФЕДЕРАЛЬНАЯ СЛУЖБА ГОСУДАРСТВЕННОЙ РЕГИСТРАЦИИ, КАДАСТРА И КАРТОГРАФИИ Действителен: с 02.08.2024 по 26.10.2025	инициалы, фамилия